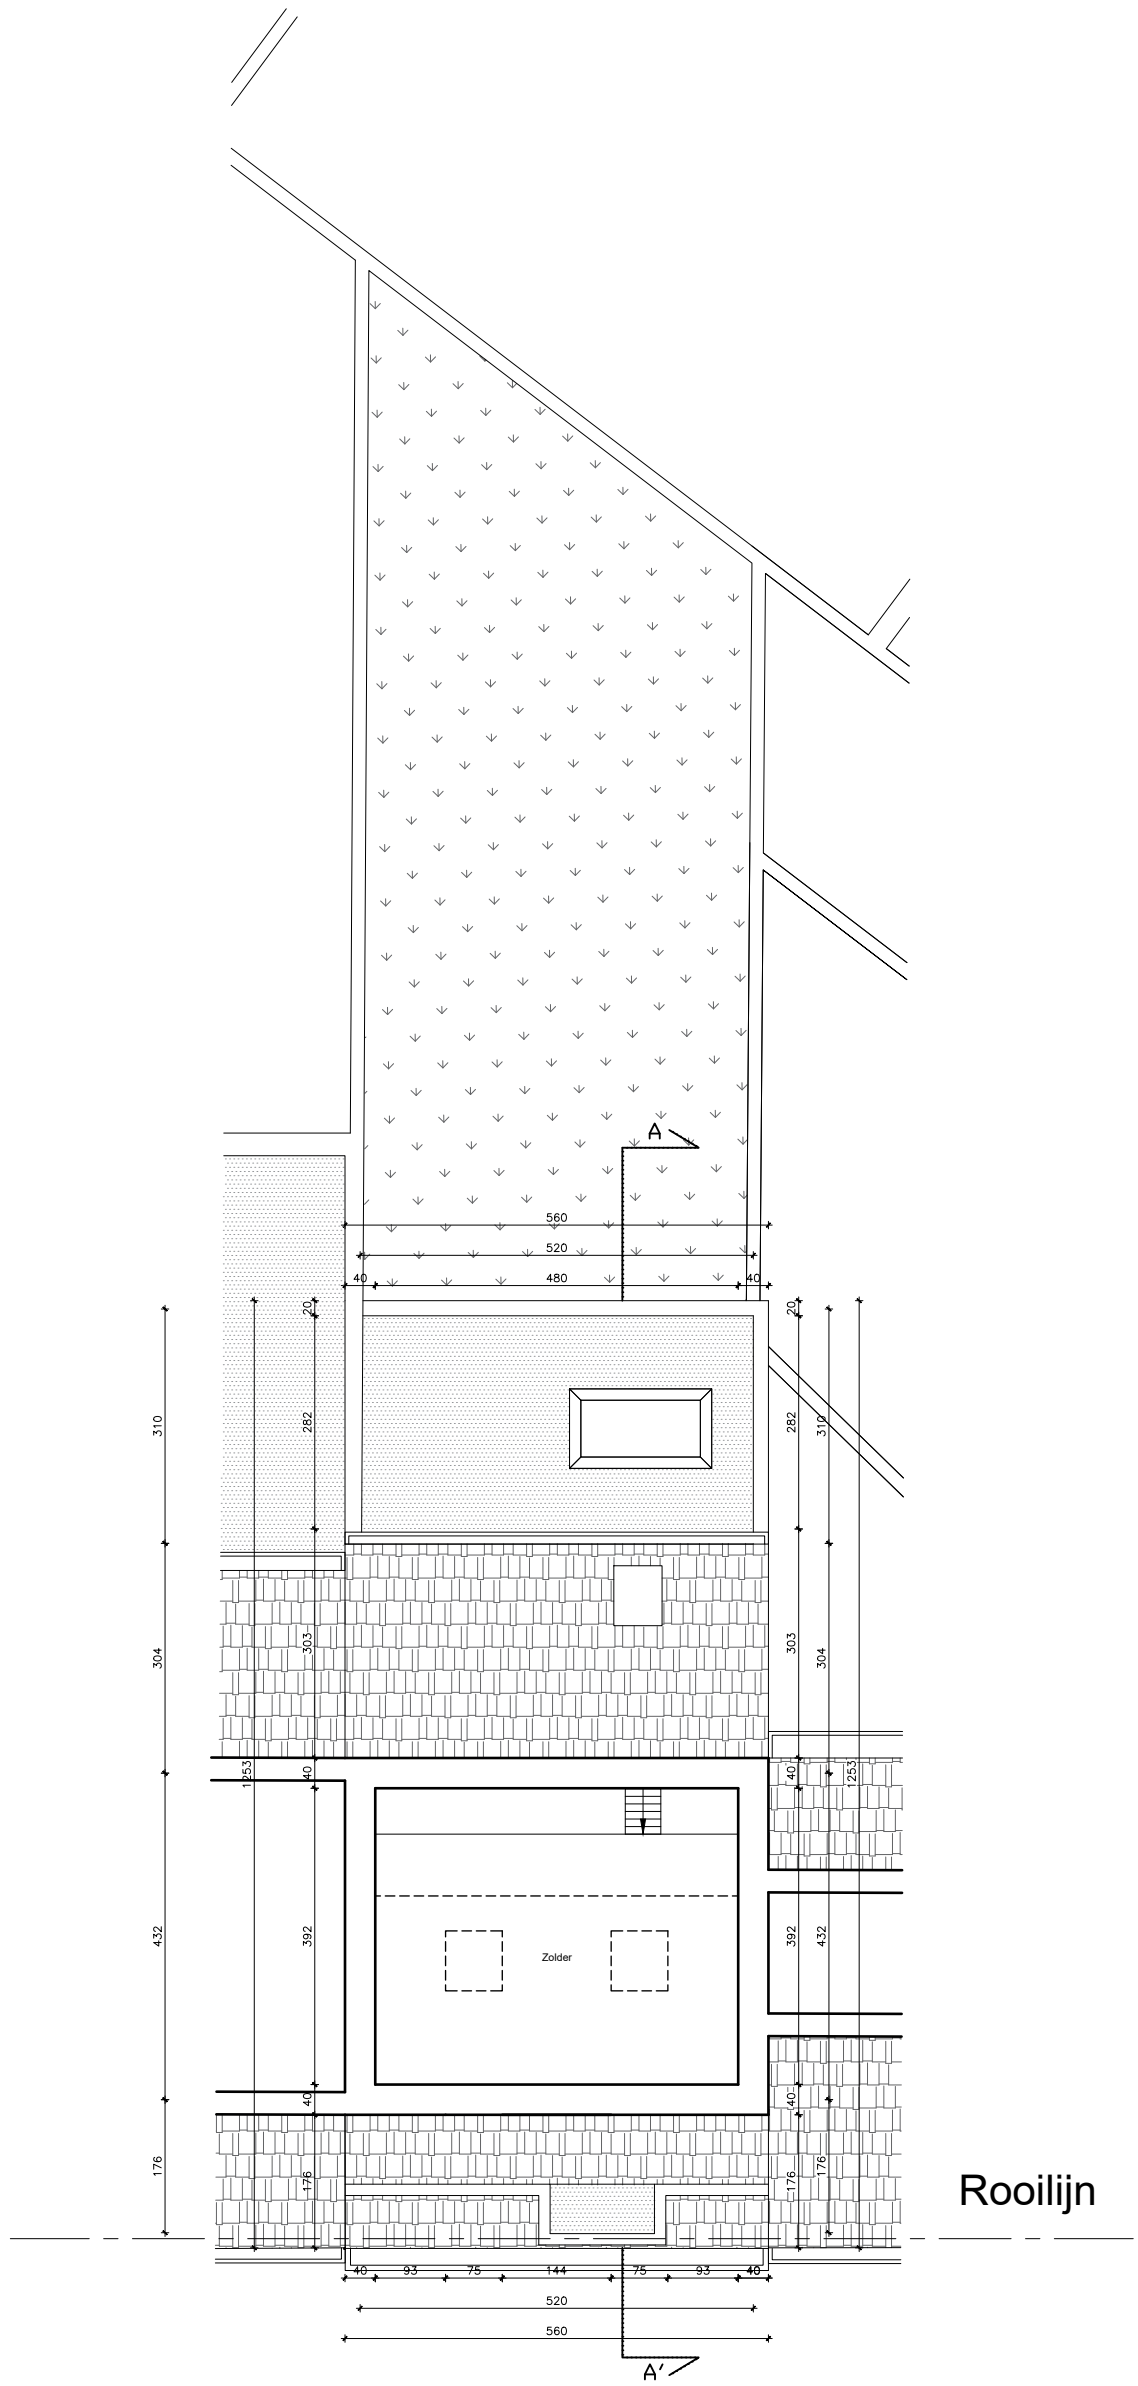

BA Regularisatie eengezinswoning

Vredestraat 21, 9050 Gentbrugge

0 1 2 3 4 5 10m

schaal1:100

P_B_05_3e VERDIEPING

Datum: 29/02/2024