ZIE BIJZONDERE VOORWAARDE(N)

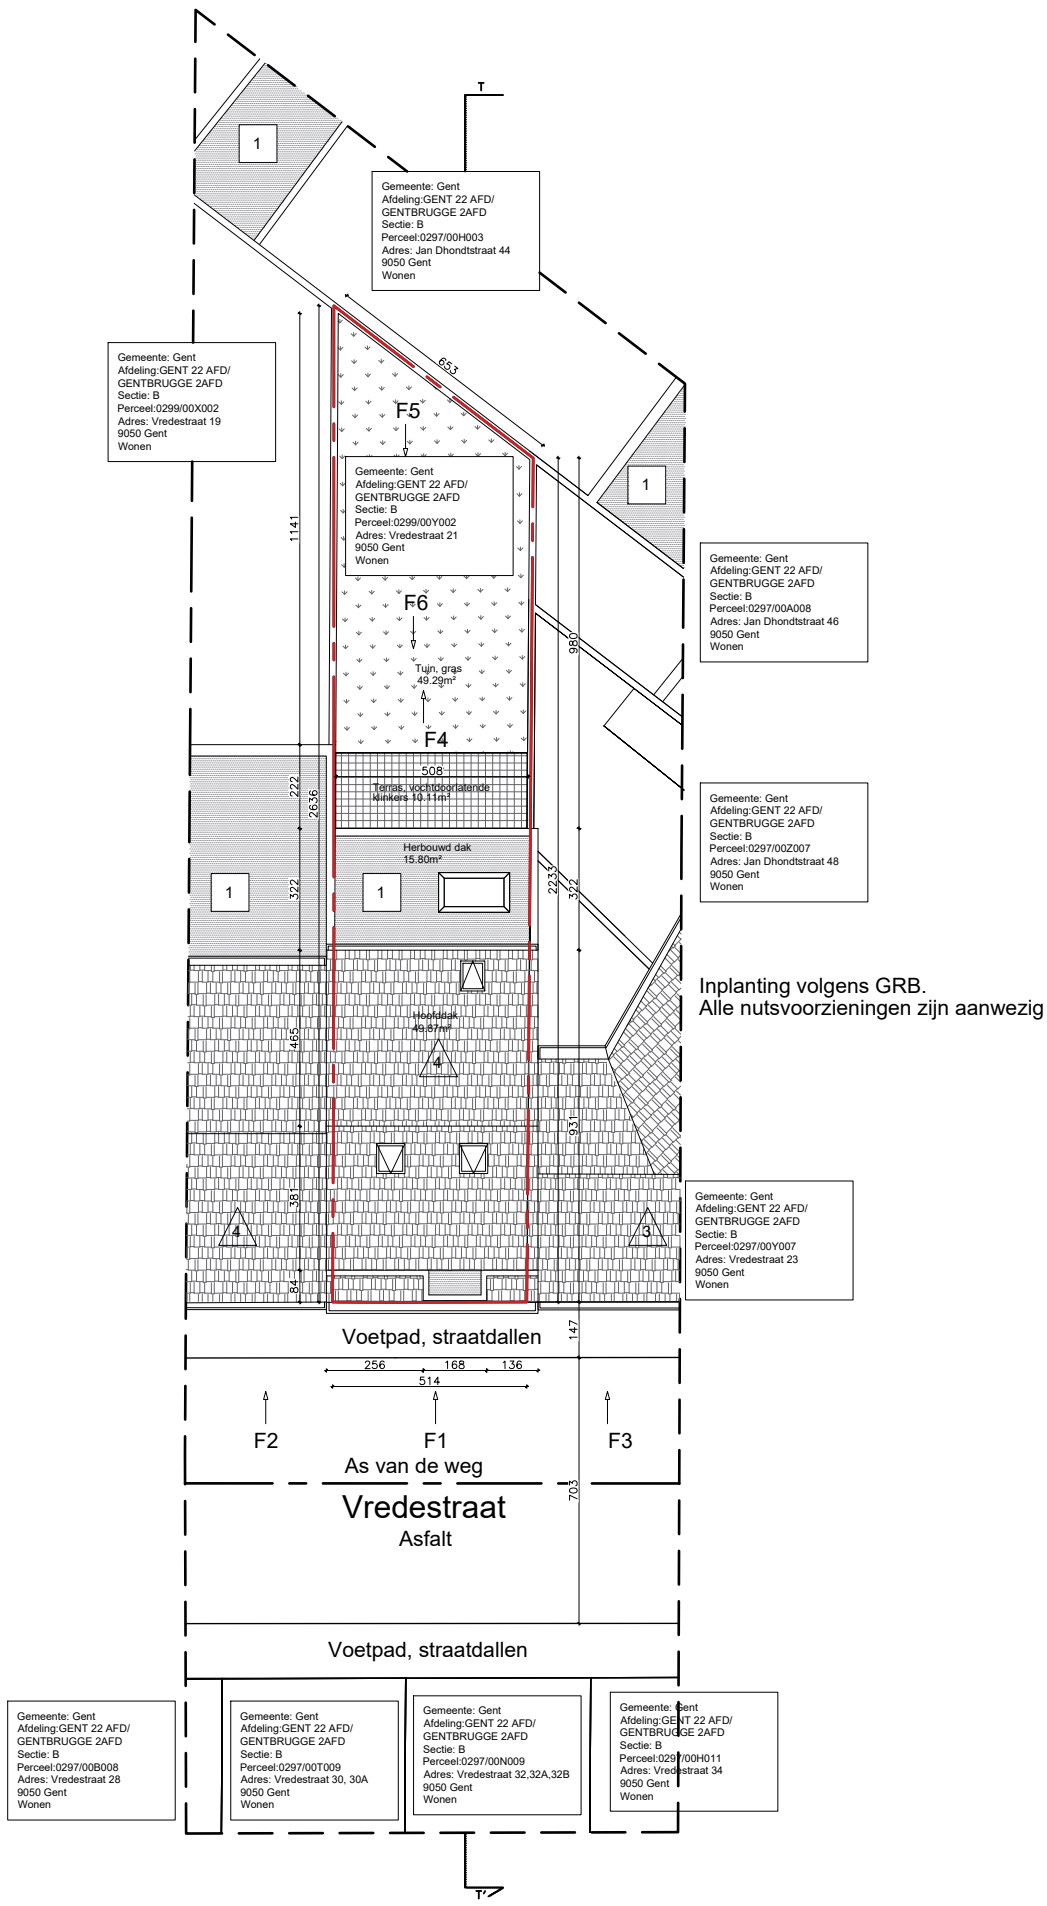

Inplanting volgens GRB.
Alle nutsvoorzieningen zijn aanwezig

BA Regularisatie eengezinswoning

BA Verbouwing - I_N_01_INPLANTINGSPLAN

Vredestraat 21, 9050 Gentbrugge

0 2 4 6 8 10 20m

schaal1:200

Datum: 29/02/2024