



**ZIE BIJZONDERE
VOORWAARDE(N)**

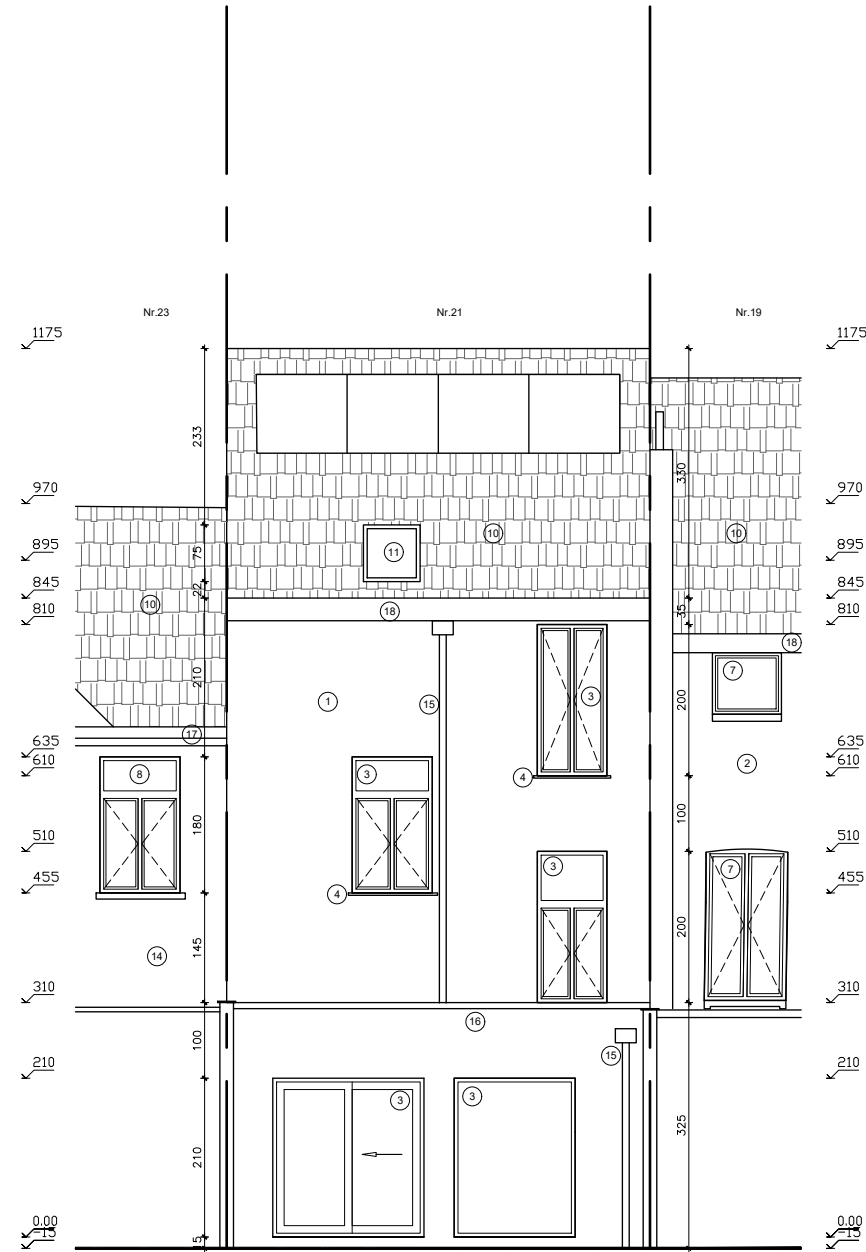

BA Regularisatie eengezinswoning
Vredestraat 21, 9050 Gentbrugge
0 1 2 3 4 5 10m
schaal 1:100

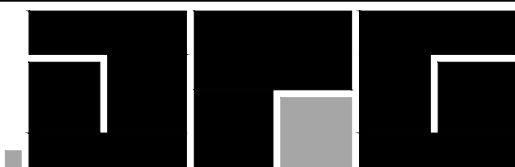

G_N_02_ACHTERGEVEL
Datum: 29/02/2024