


ZIE BIJZONDERE VOORWAARDE(N)

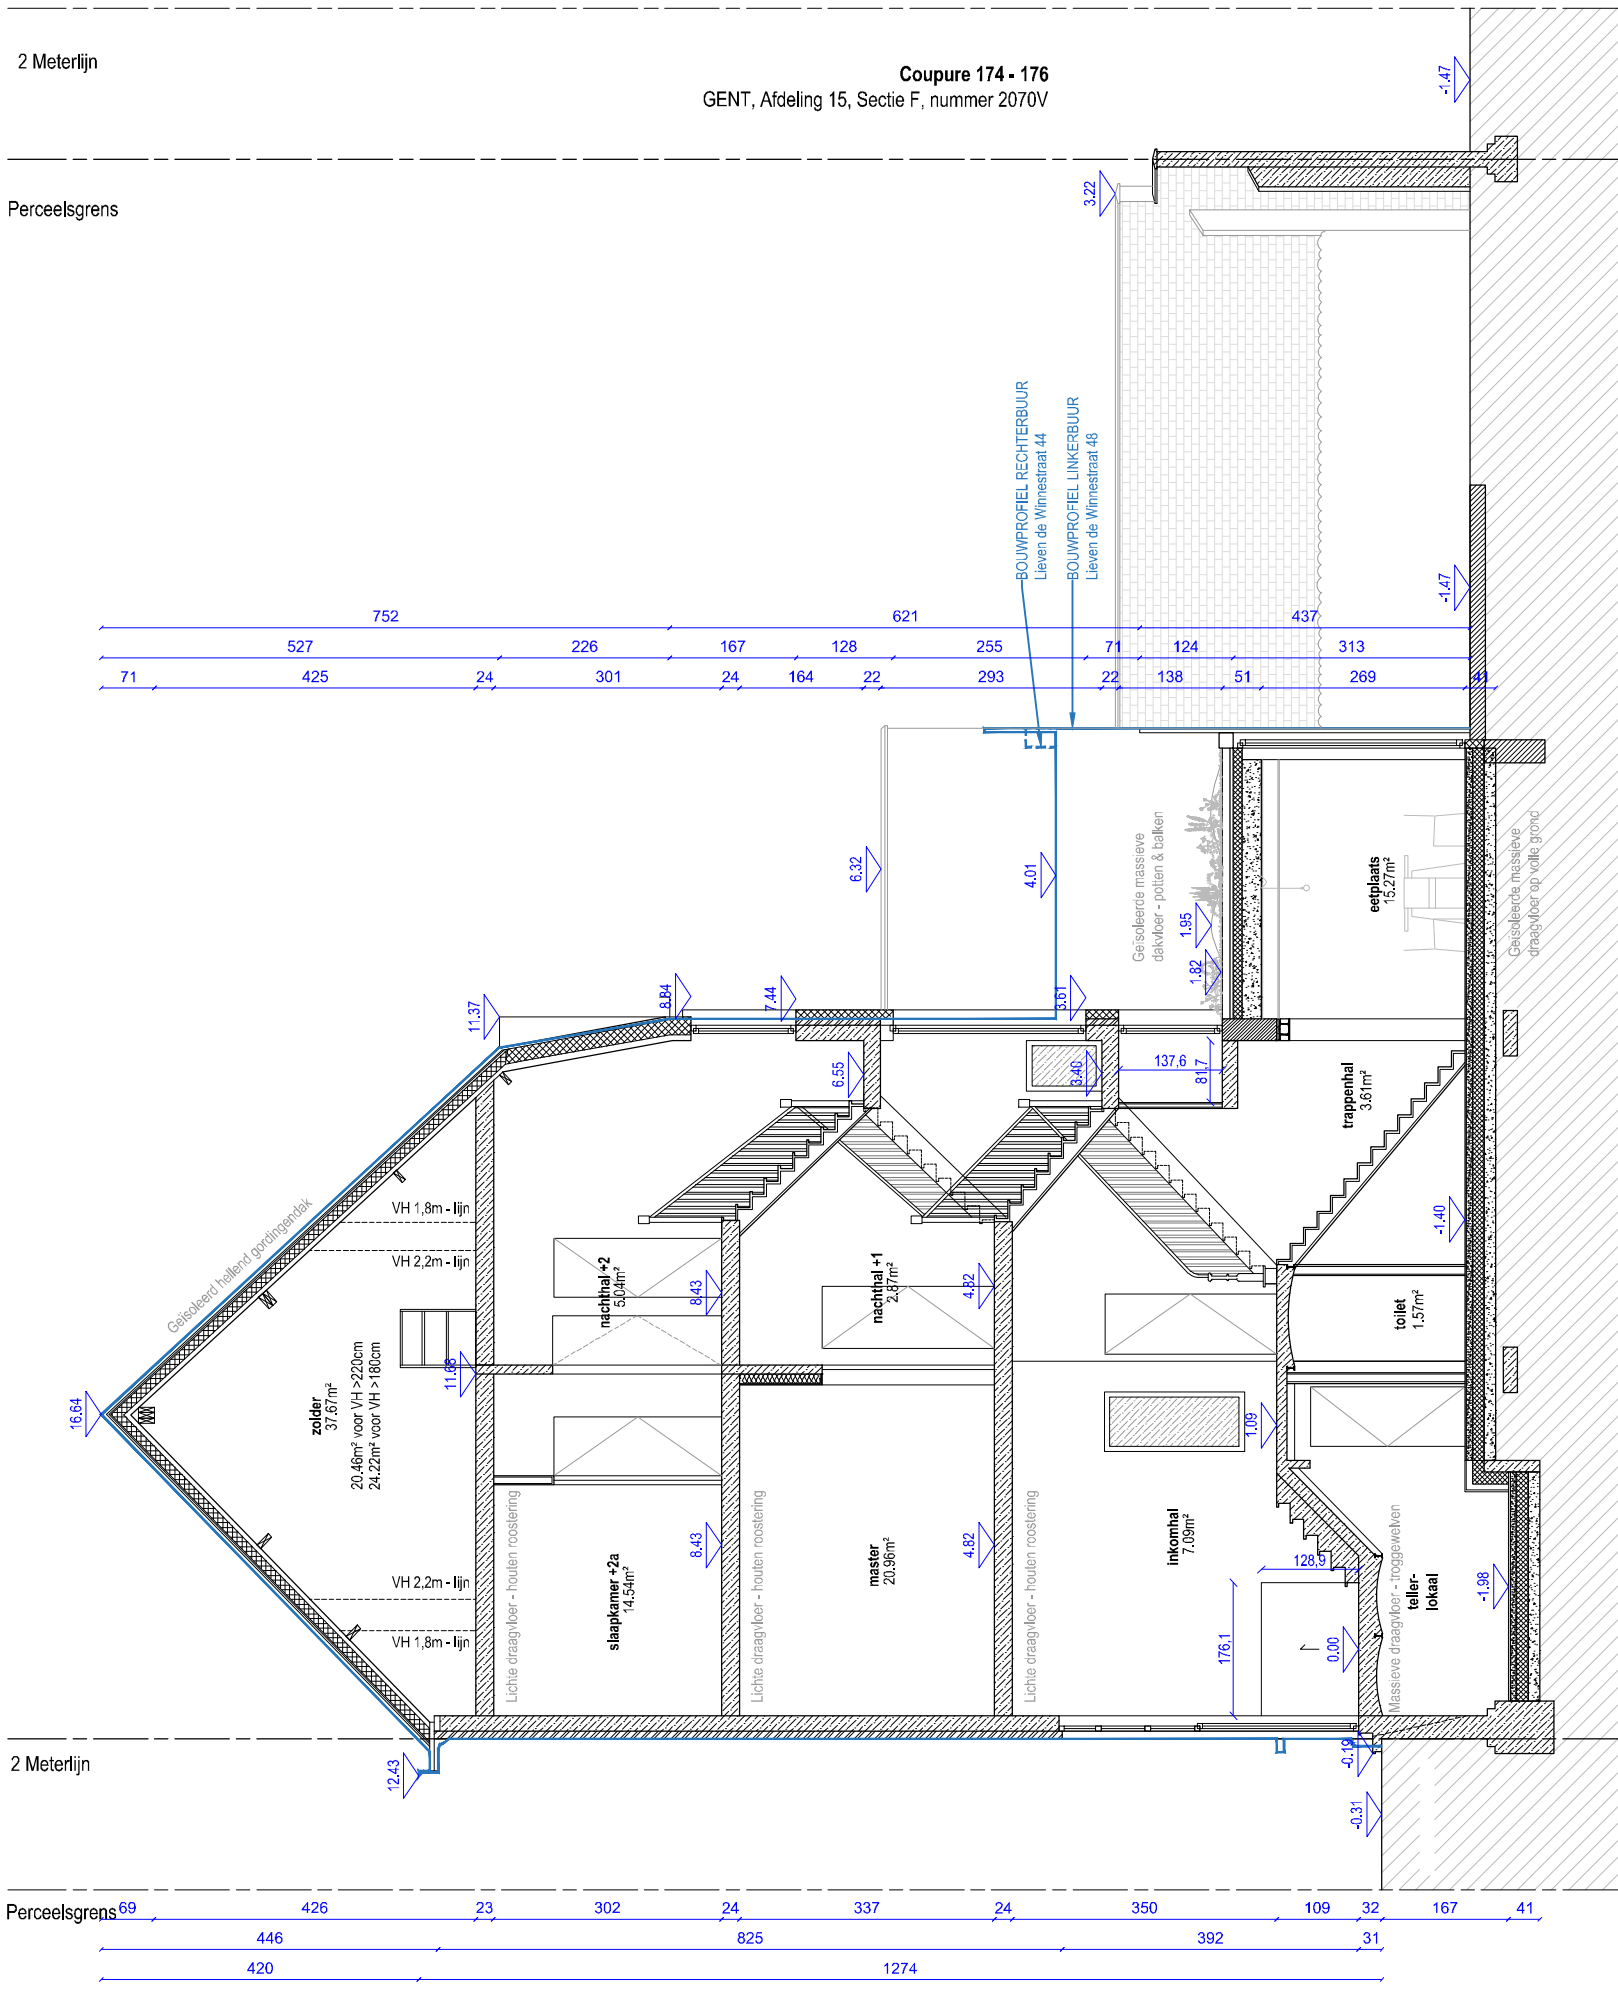

BESTAANDE FUNDERING EN
RIOLINGSNET NIET GEKEND
EN VERONDERSTELD GETEKEND

Onduidelijkheden, onvolledigheden, tegenstrijdigheden op en tussen de documenten opgesteld door de studie bureaus, de andere voorschriften, de richtlijnen van de fabrikant, de regels der kunst dienen opgemerkt en gemeld te worden aan het bestuur. Alle documenten, maten, passen en hoeveelheden dienen gecontroleerd te worden vooraf en tijdens de werken. Alle documenten samen vormen het uitvoeringsdossier.

| | | | | | |
|----------------------|--|---|--|--|---|
| <p>MARGE.</p> | <p>ARCHITECT MARGE architecten bv Sassevaartstraat 46/209, 9000 Gent +32 9 311 53 66 info@margeprojecten.be</p> | <p>BOUWHEER Glenn Leboeuf en Janne Thys Lieven De Winnestraat 46 9000 Gent</p> | <p>PROJECT Verbouwing van een bestaande burgerwoning GENT, afdeling 15, sectie F, nummer 2036N2</p> | <p>PLANTITEL EN TOESTAND Nieuwe toestand Sne de BB'</p> | <p>schaal 1:100 meeteenheid cm bladformaat A3 fase BA datum 25/03/2024 planBA_LWSG_S_N_B</p> |
|----------------------|--|---|--|--|---|