


**ZIE BIJZONDERE
VOORWAARDE(N)**

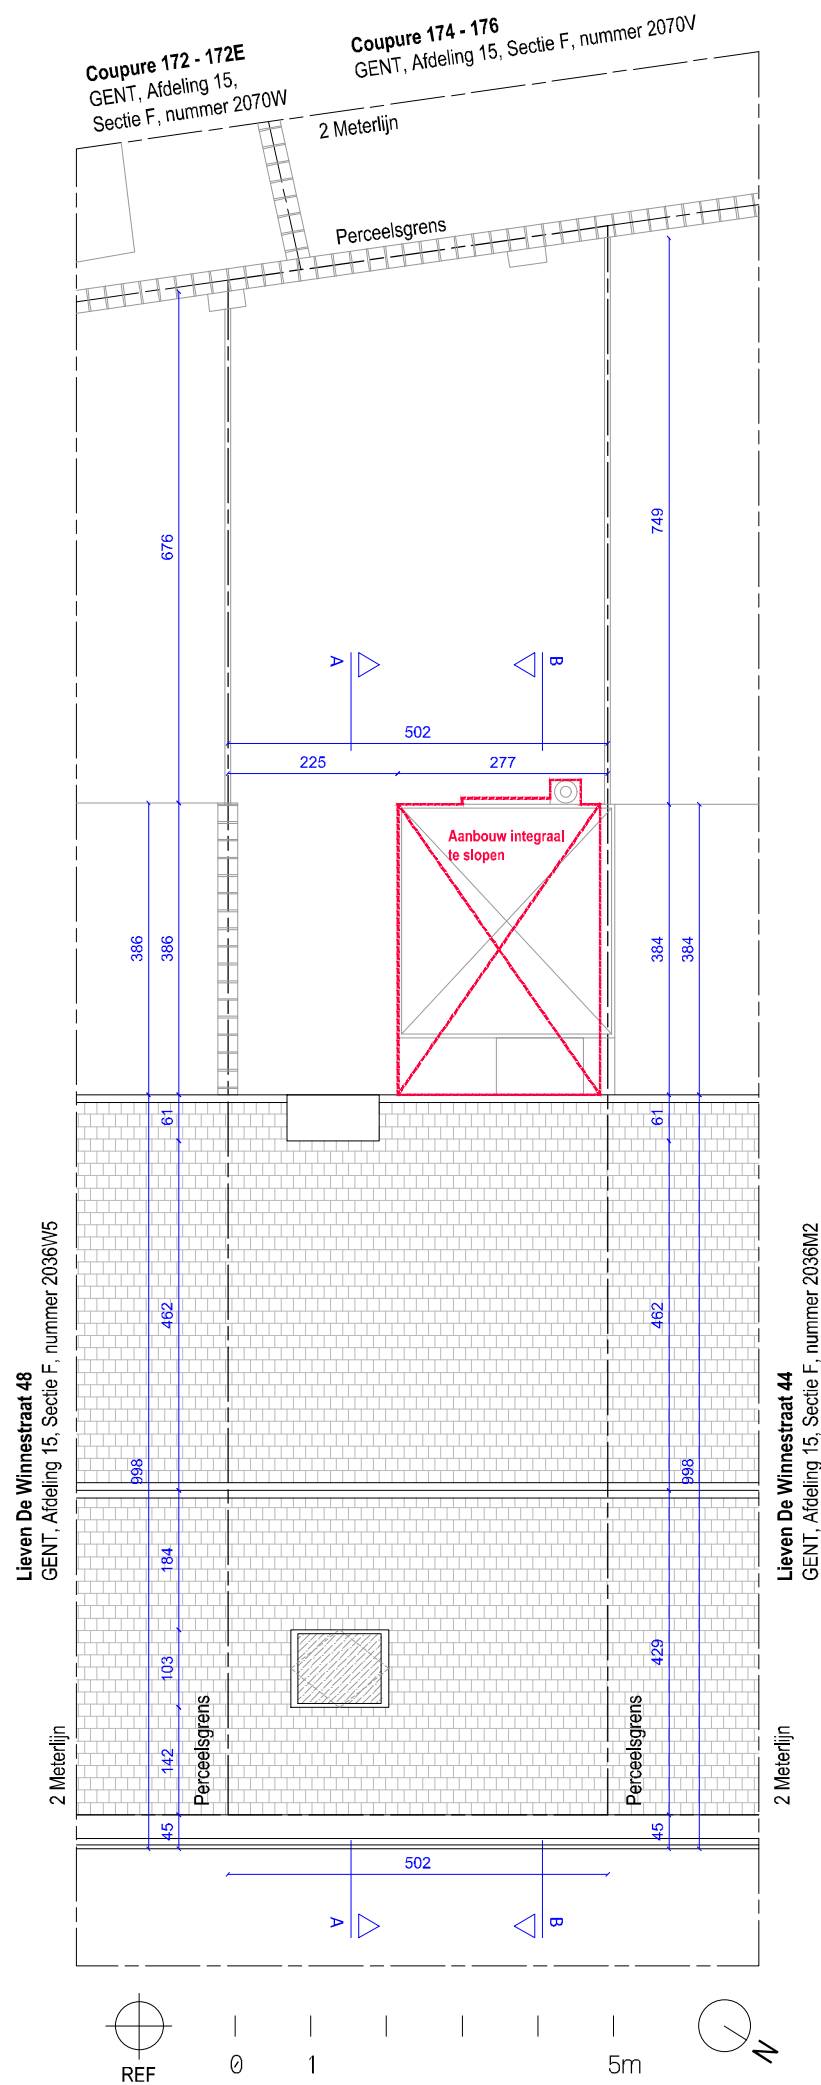

**AAN HET DAK VAN HET HOOFVOLUME DOEN ZICH
GEEN WIJZIGINGEN VOOR - GEEN ONDERDEEL VAN
HET DOSSIER**

Onduidelijkheden, onvolledigheden, tegenstrijdigheden op en tussen de documenten opgesteld door de studie bureaus, de andere voorschriften, de richtlijnen van de fabrikant, de regels der kunst dienen opgemerkt en gemeld te worden aan het bestuur. Alle documenten, maten, passen en hoeveelheden dienen gecontroleerd te worden vooraf en tijdens de werken. Alle documenten samen vormen het uitvoeringsdossier.

MARGE.

ARCHITECT
MARGE architecten bv
Sassevaartstraat 46/209,
9000 Gent
+32 9 311 53 66
info@margeprojecten.be

BOUWHEER
Glenn Leboeuf
en Janne Thys
Lieven De Winnestraat 46
9000 Gent

PROJECT
Verbouwing van een bestaande
burgerwoning
GENT, afdeling 15, sectie F,
nummer 2036N2

PLANTITEL EN TOESTAND
Bestaande toestand
Dakenplan

schaal 1:100 meeteenheid cm

bladformaat A3 fase BA

datum 25/03/2024 planBA_LWSG_P_B_DAK