


ZIE BIJZONDERE VOORWAARDE(N)

Slechts enkele voorwaarden werden grafisch aangeduid op de plannen.
Voor alle andere voorwaarden wordt verwezen naar de beslissing

de verwijdering van de vloer gelijkvloerse
verdieping van de kamer aan de
straatzijde en dus ook de aanpassing van
het vloerpeil van deze kamer wordt
uitgesloten uit de vergunning

Alle resterende waardevolle en oorspronkelijke
interieurelementen moeten zichtbaar
behouden blijven. Dit omvat de paneeldeuren,
de schouwen met hun schouwmantel van de
kamers in de kelder en eerste verdieping aan de
straatzijde, de hoofdtrap (met uitzondering van
de keldertrap) en het resterende
mouluereplafond in de kamer kelder straatzijde.
De indeling van de fietsenberging moet
afgestemd worden op het behoud van de vloer
gelijkvloerse verdieping straatzijde. De indeling
van de badkamer eerste verdieping, strijklokaal
en alle slaapkamers moet afgestemd worden op
het behoud van de schouwen en hun
schouwmantel in deze ruimten.

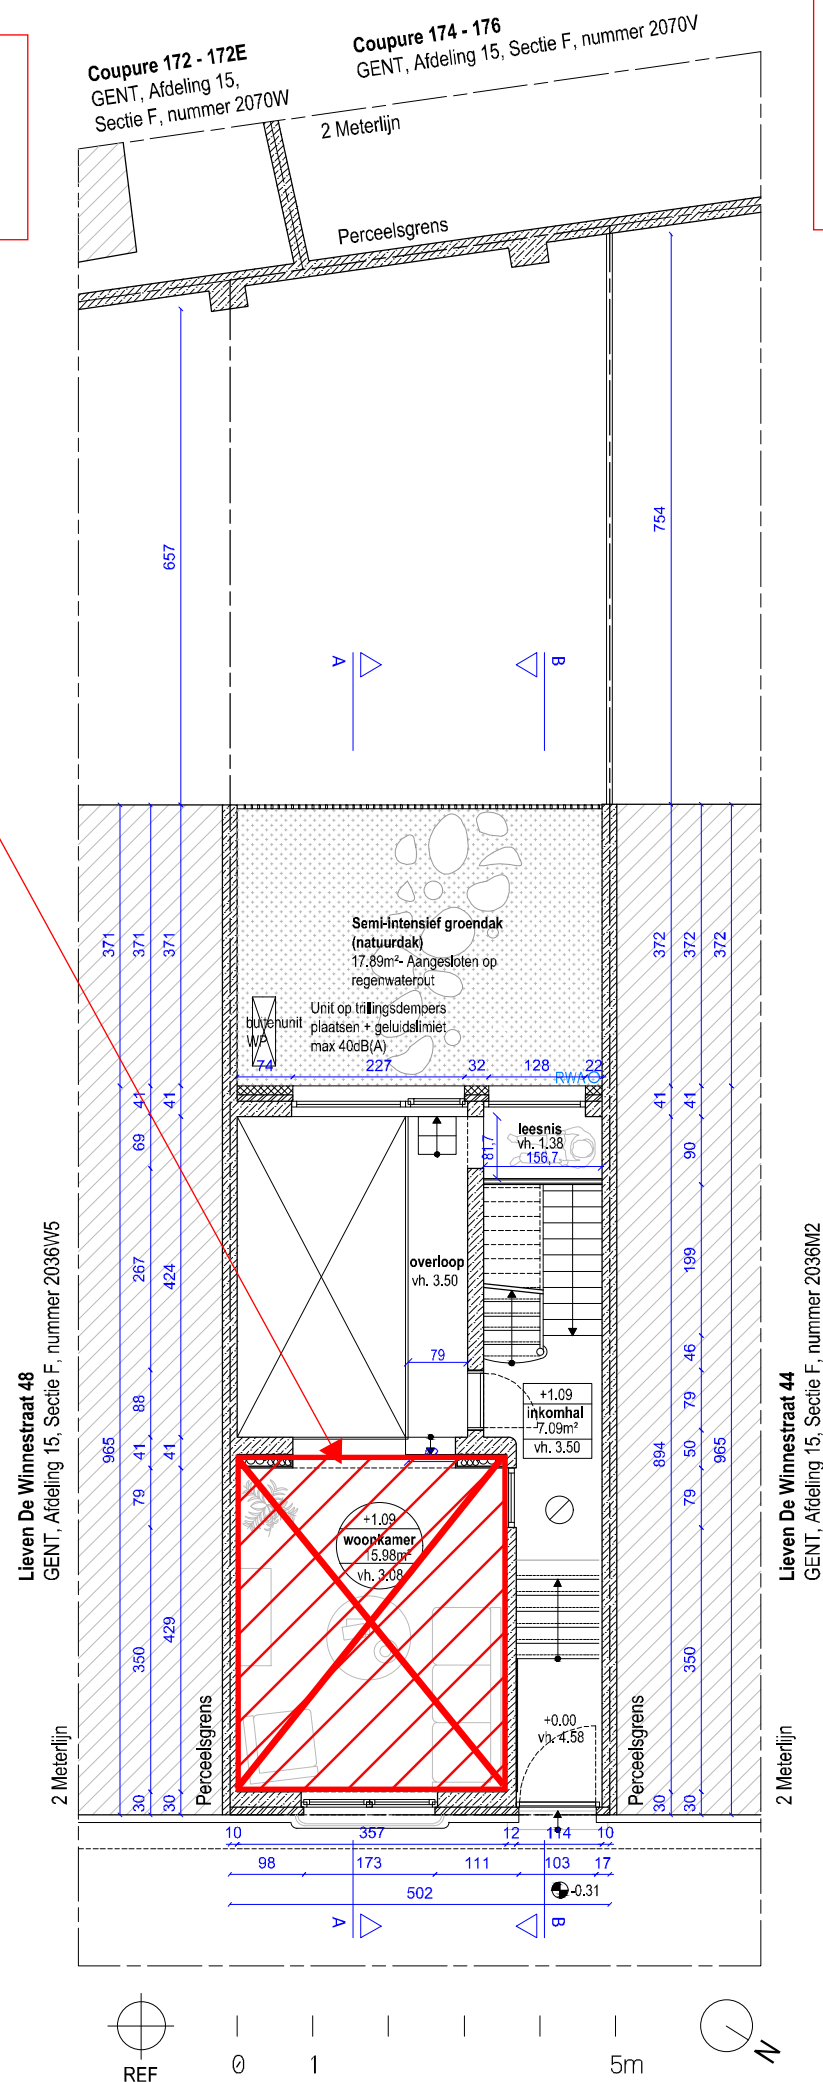

Onduidelijkheden, onvolledigheden, tegenstrijdigheden op en tussen de documenten opgesteld door de studie bureaus, de andere voorschriften, de richtlijnen van de fabrikant, de regels der kunst dienen opgemerkt en gemeld te worden aan het bestuur. Alle documenten, maten, passen en hoeveelheden dienen gecontroleerd te worden vooraf en tijdens de werken. Alle documenten samen vormen het uitvoeringsdossier.

MARGE.

ARCHITECT
MARGE architecten bv
Sassevaartstraat 46/209,
9000 Gent
+32 9 311 53 66
info@margeprojecten.be

BOUWHEER
Glenn Leboeuf
en Janne Thys
Lieven De Winnestraat 46
9000 Gent

PROJECT
Verbouwing van een bestaande
burgerwoning
GENT, afdeling 15, sectie F,
nummer 2036N2

PLANTITEL EN TOESTAND
Nieuwe toestand
Plan gelijkvloers

schaal 1:100 meeteenheid cm
bladformaat A3 fase BA
datum 25/03/2024 planBA_LWSG_P_N_0