


ZIE BIJZONDERE VOORWAARDE(N)

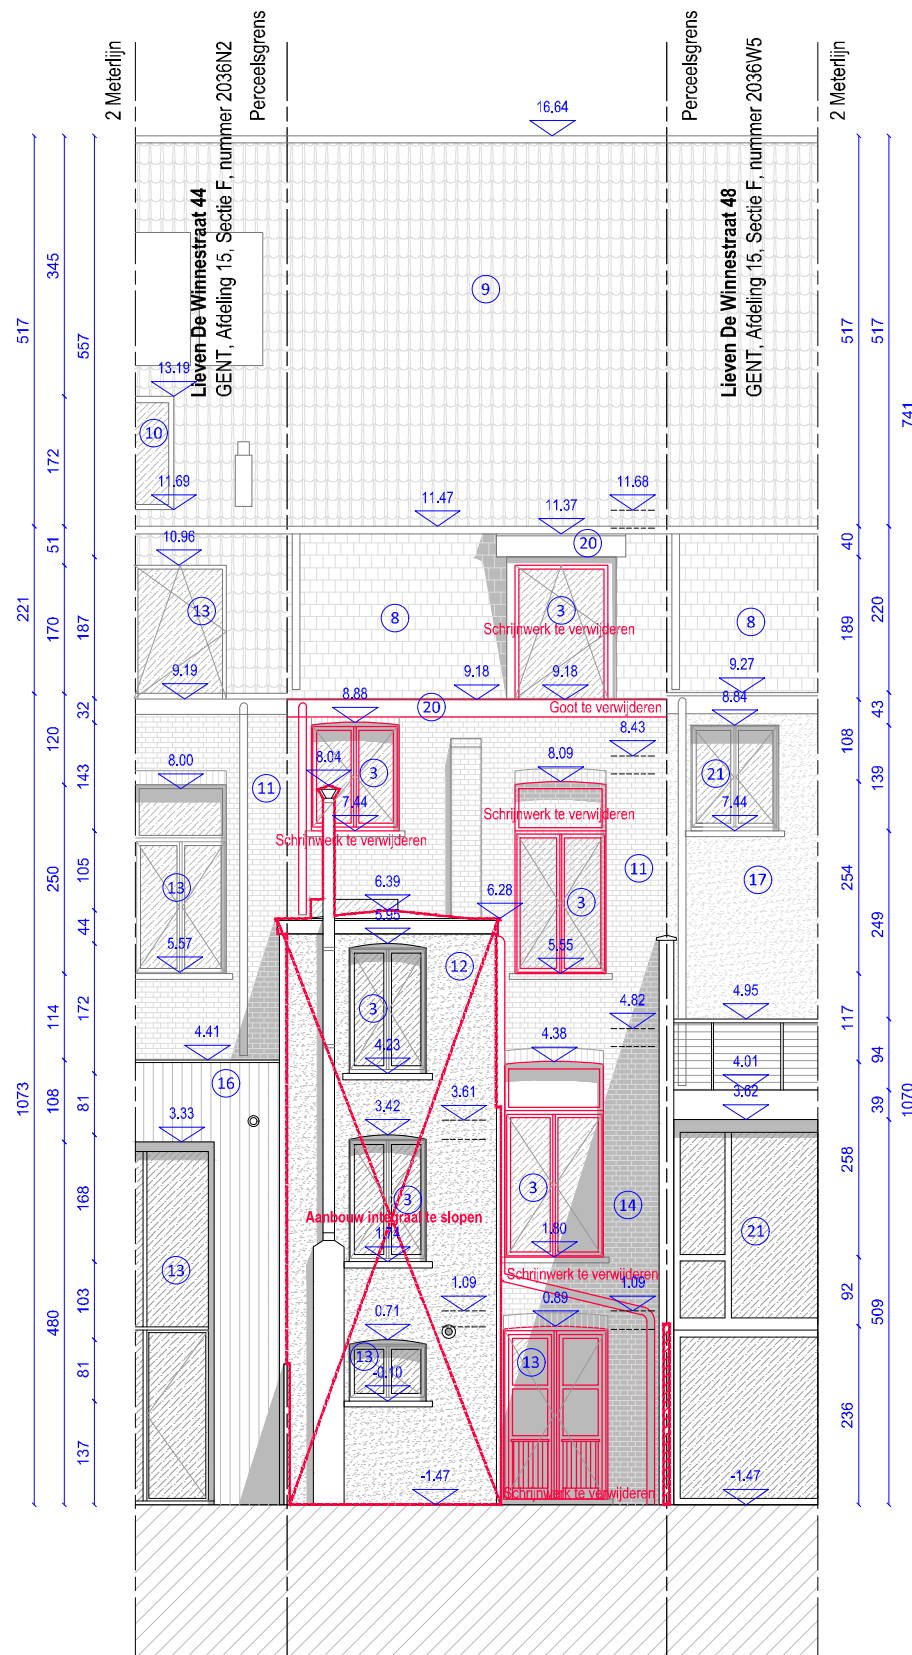

Onduidelijkheden, onvolledigheden, tegenstrijdigheden op en tussen de documenten opgesteld door de studie bureaus, de andere voorschriften, de richtlijnen van de fabrikant, de regels der kunst dienen opgemerkt en gemeld te worden aan het bestuur. Alle documenten, maten, passen en hoeveelheden dienen gecontroleerd te worden vooraf en tijdens de werken. Alle documenten samen vormen het uitvoeringsdossier.

MARGE.
ARCHITECT
 MARGE architecten bv
 Sassevaartstraat 46/209,
 9000 Gent
 +32 9 311 53 66
 info@margeprojecten.be

BOUWHEER
 Glenn Leboeuf
 en Janne Thys
 Lieven De Winnestraat 46
 9000 Gent

PROJECT
 Verbouwing van een bestaande
 burgerwoning
 GENT, afdeling 15, sectie F,
 nummer 2036N2

PLANTITEL EN TOESTAND
 Bestaande toestand
 Aanzicht achtergevel

schaal 1:100 meeteenheid cm
 bladformaat A3 fase BA
 datum 25/03/2024 planBA_LWSG_G_B_AG