


ZIE BIJZONDERE  
VOORWAARDE(N)

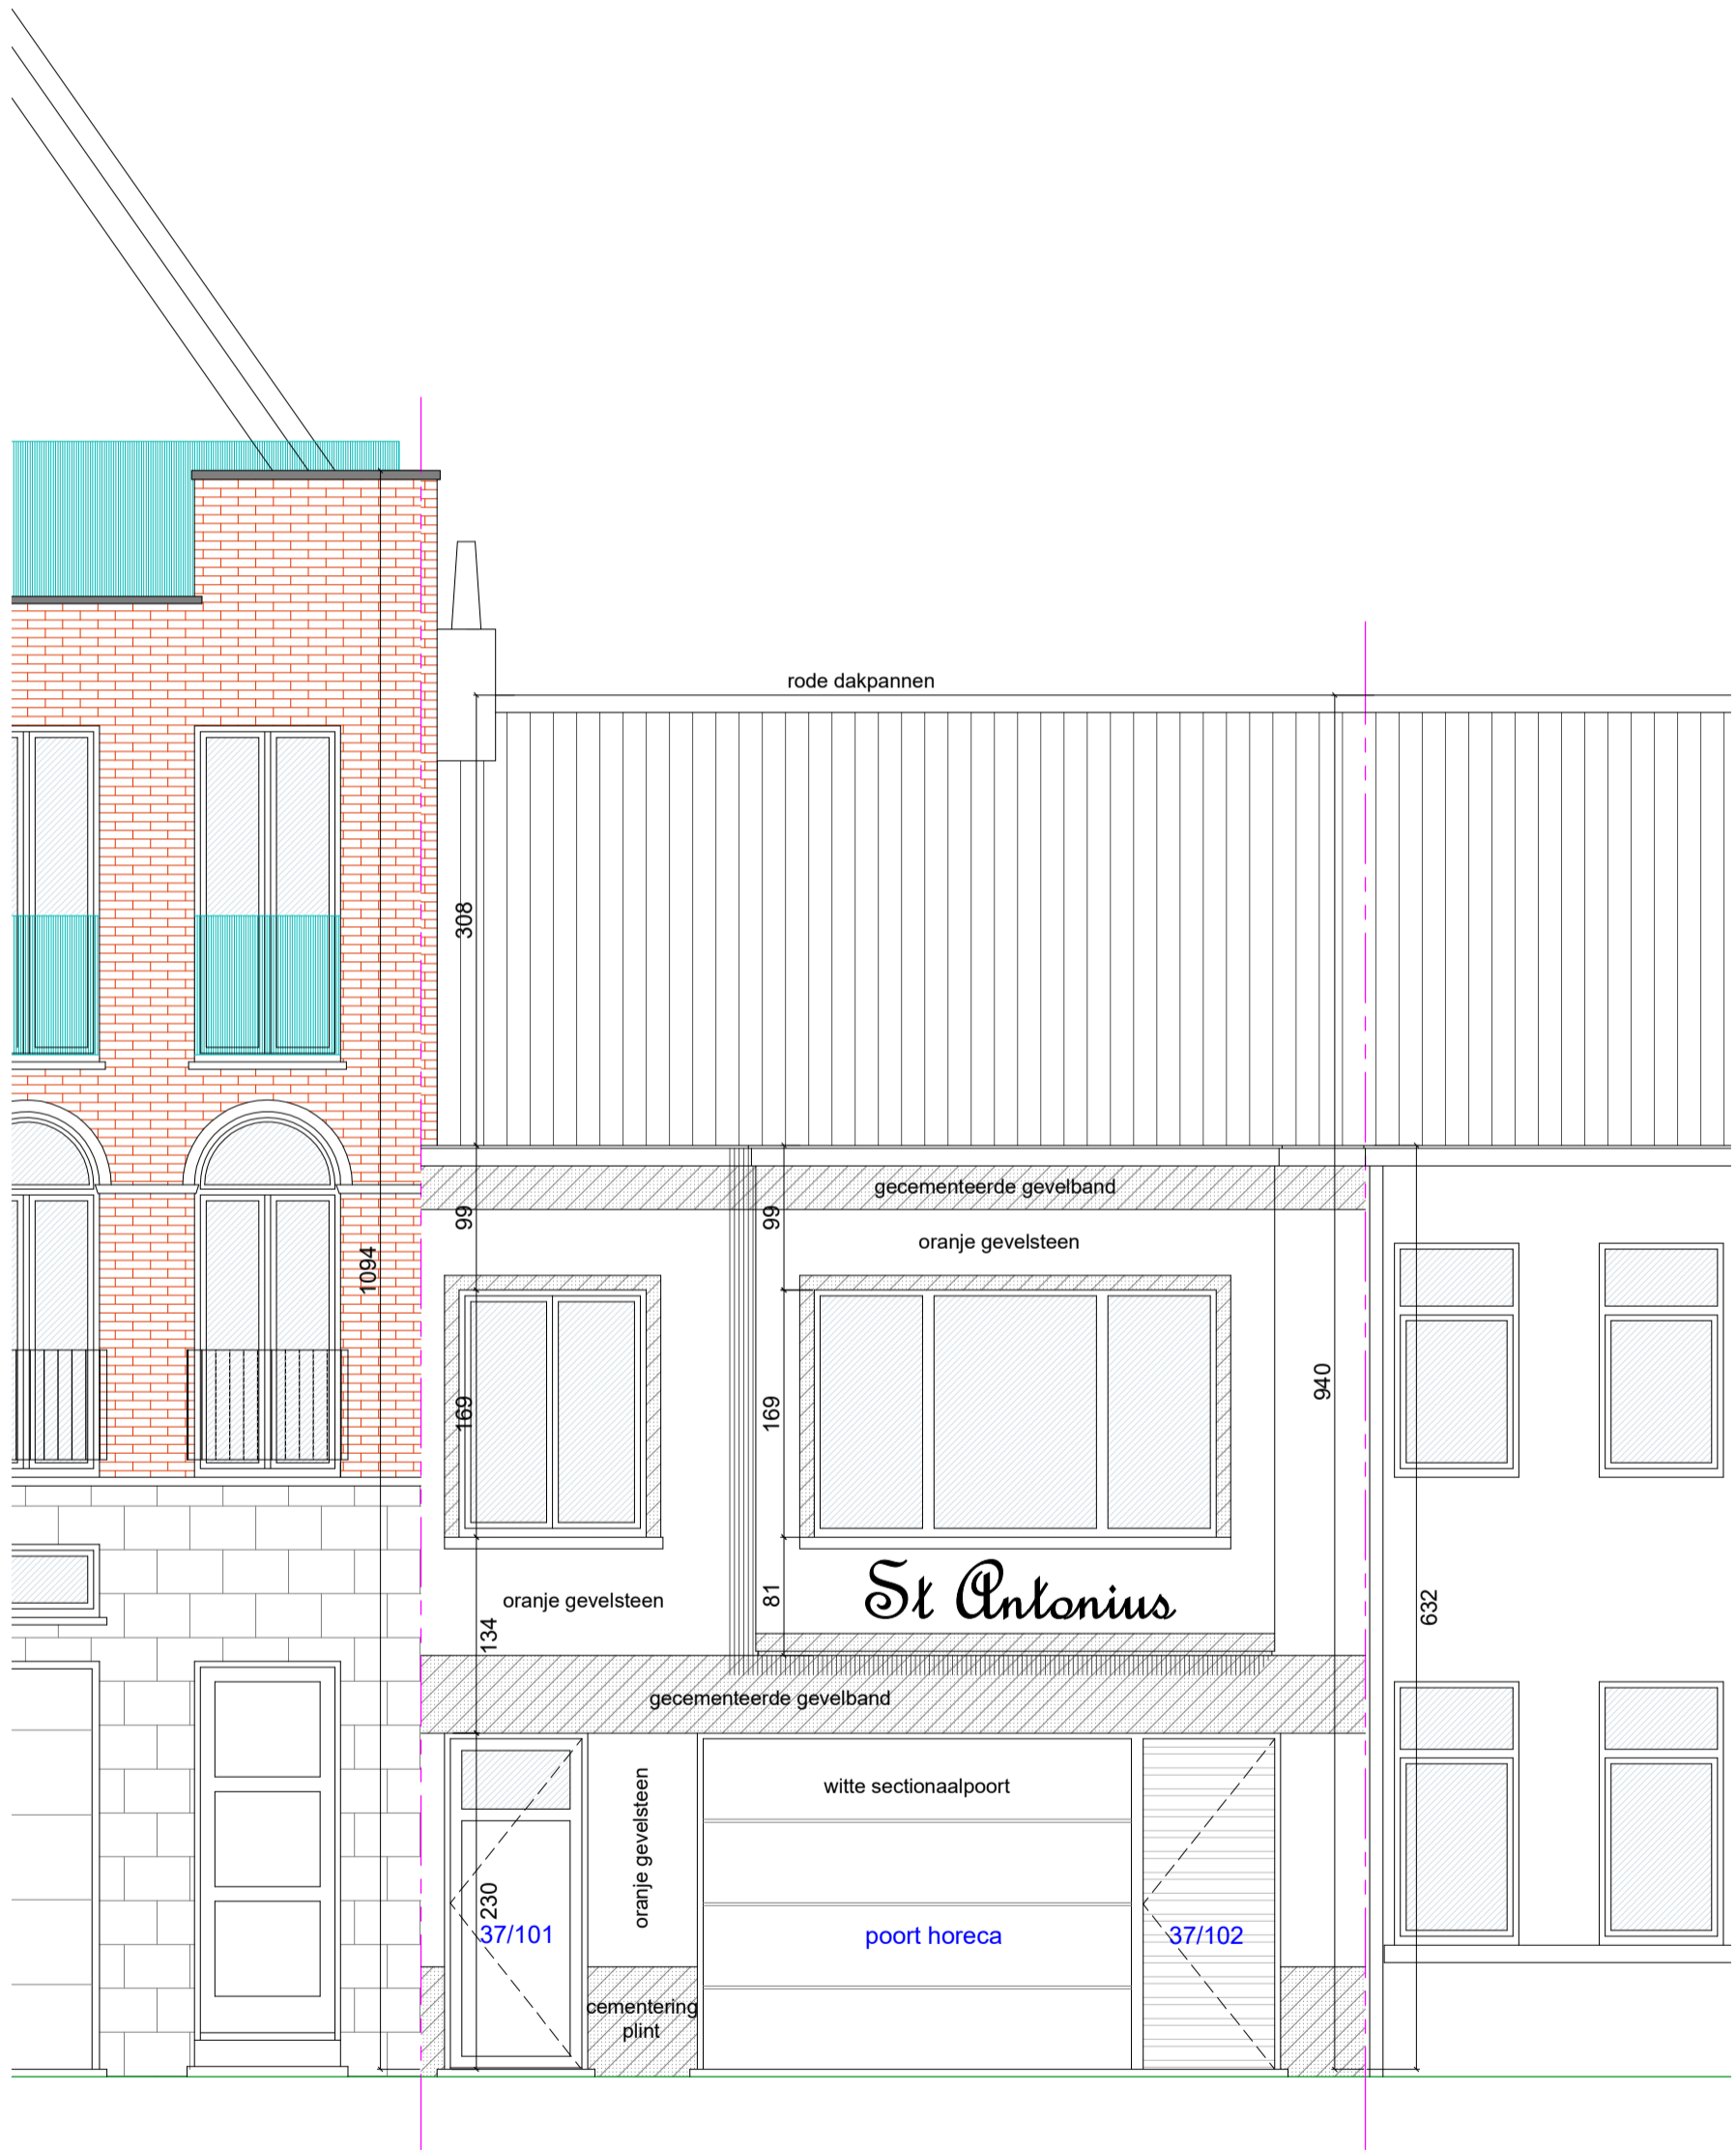

ONGEWIJZIGD

nieuwe toestand = bestaande toestand

NIEUWE TOESTAND  
Voorgevel zijde Achterleie

0m 1m 2m 3m  
SCHAAL 1:50

A3