



**ZIE BIJZONDERE  
VOORWAARDE(N)**

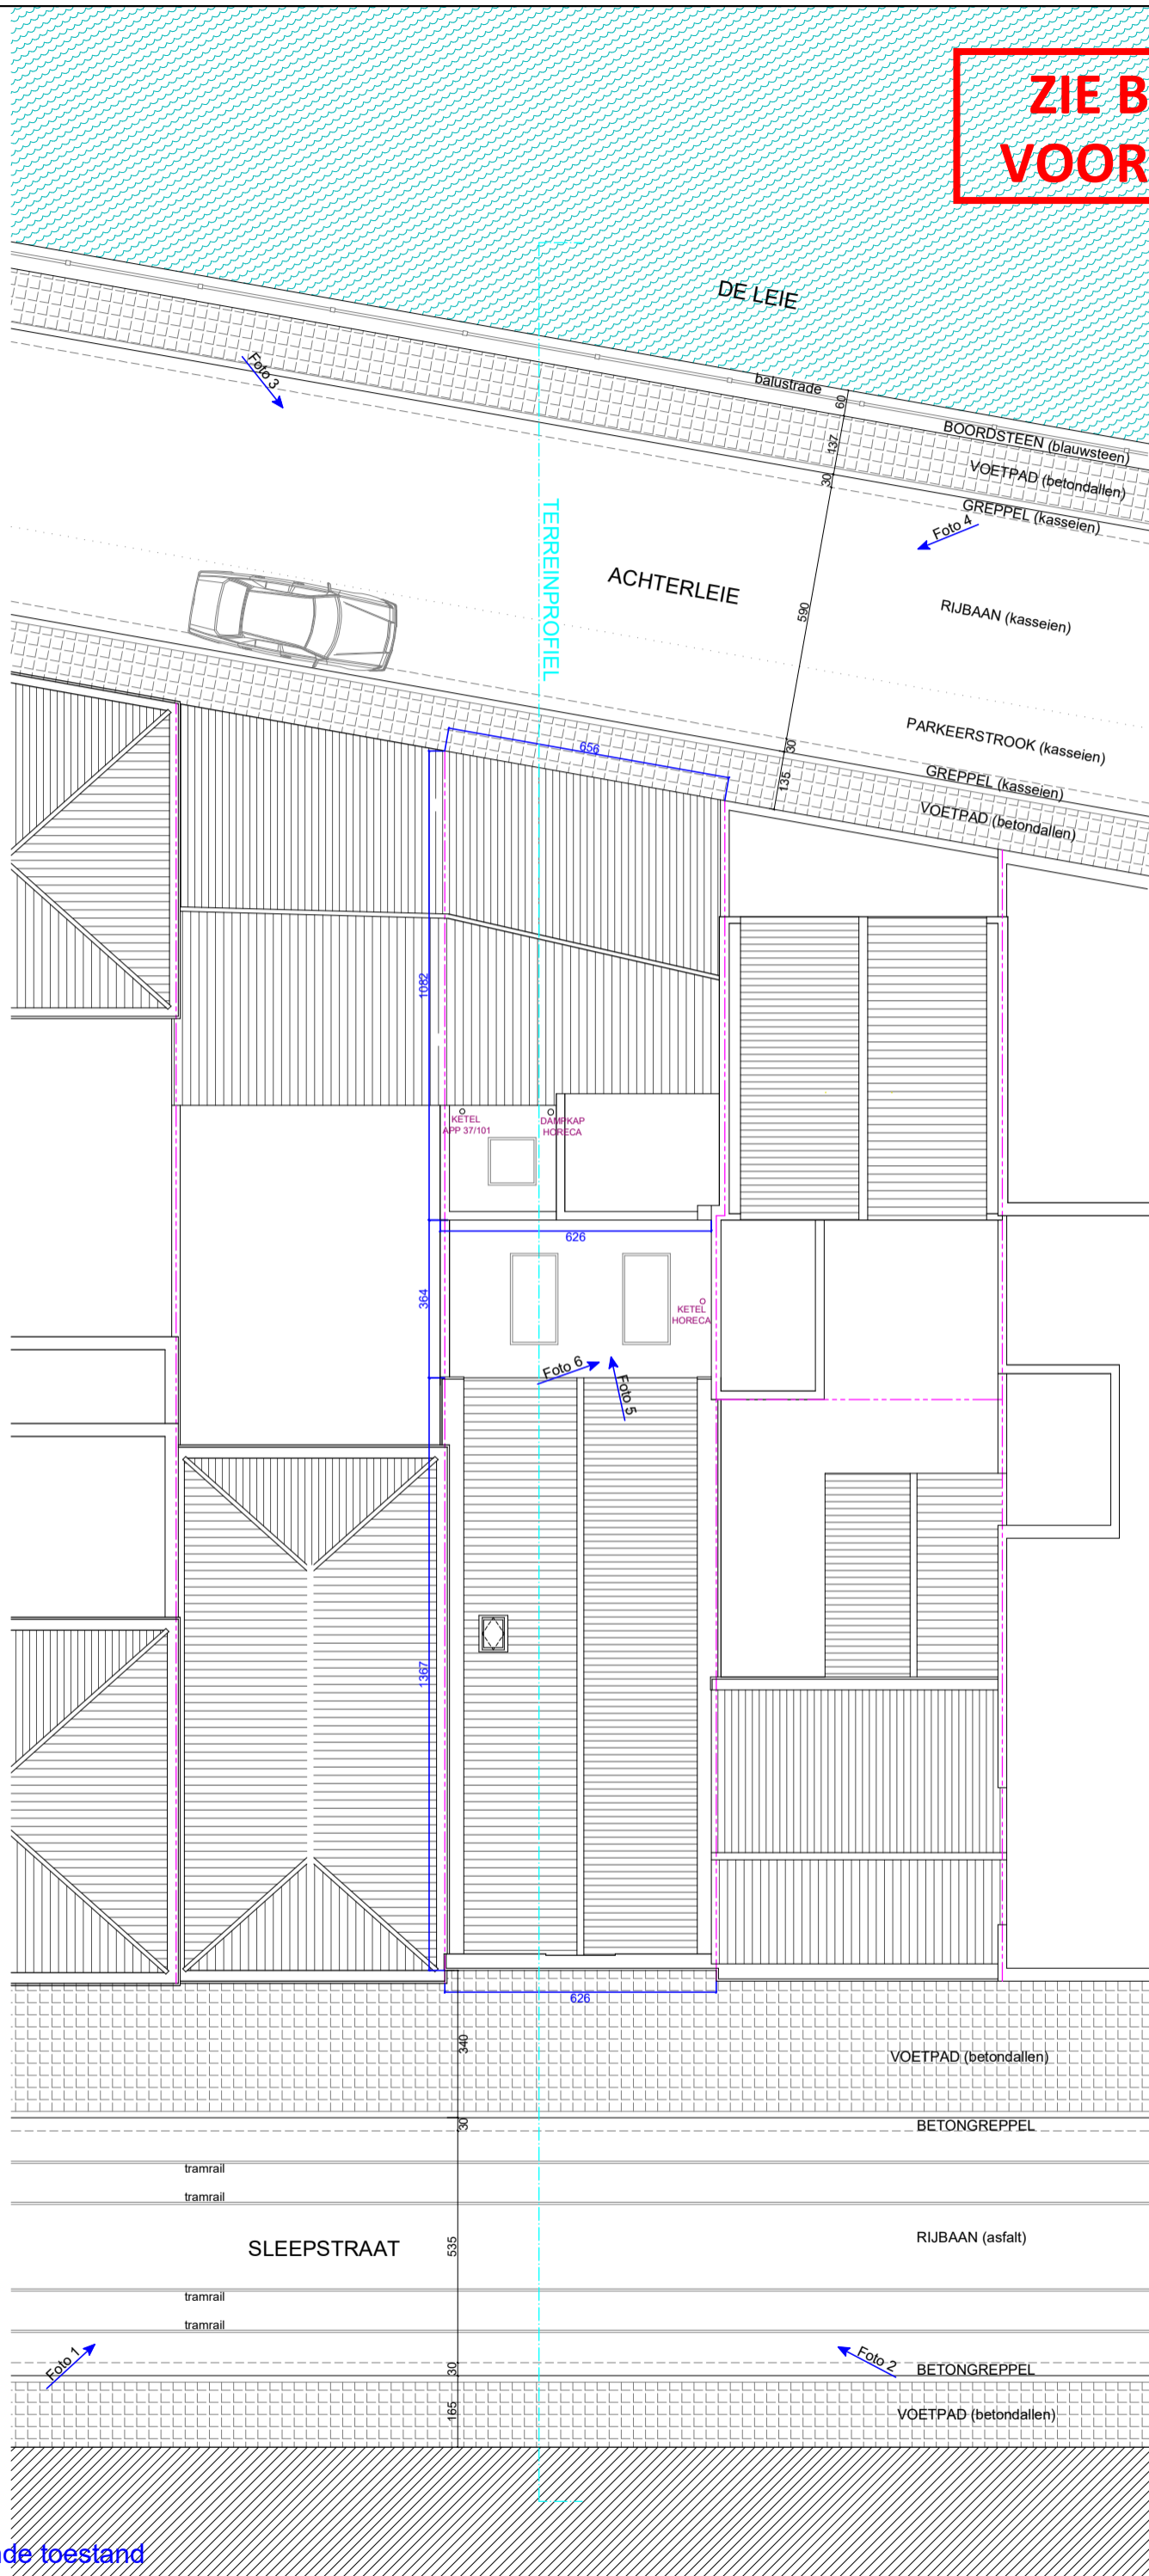

ONGEWIJZIGD  
nieuwe toestand = bestaande toestand

**NIEUWE TOESTAND**  
Inplantingsplan

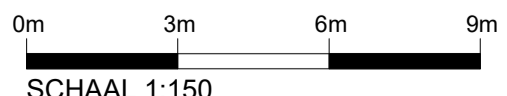

**A3**