ZIE BIJZONDERE VOORWAARDE(N)

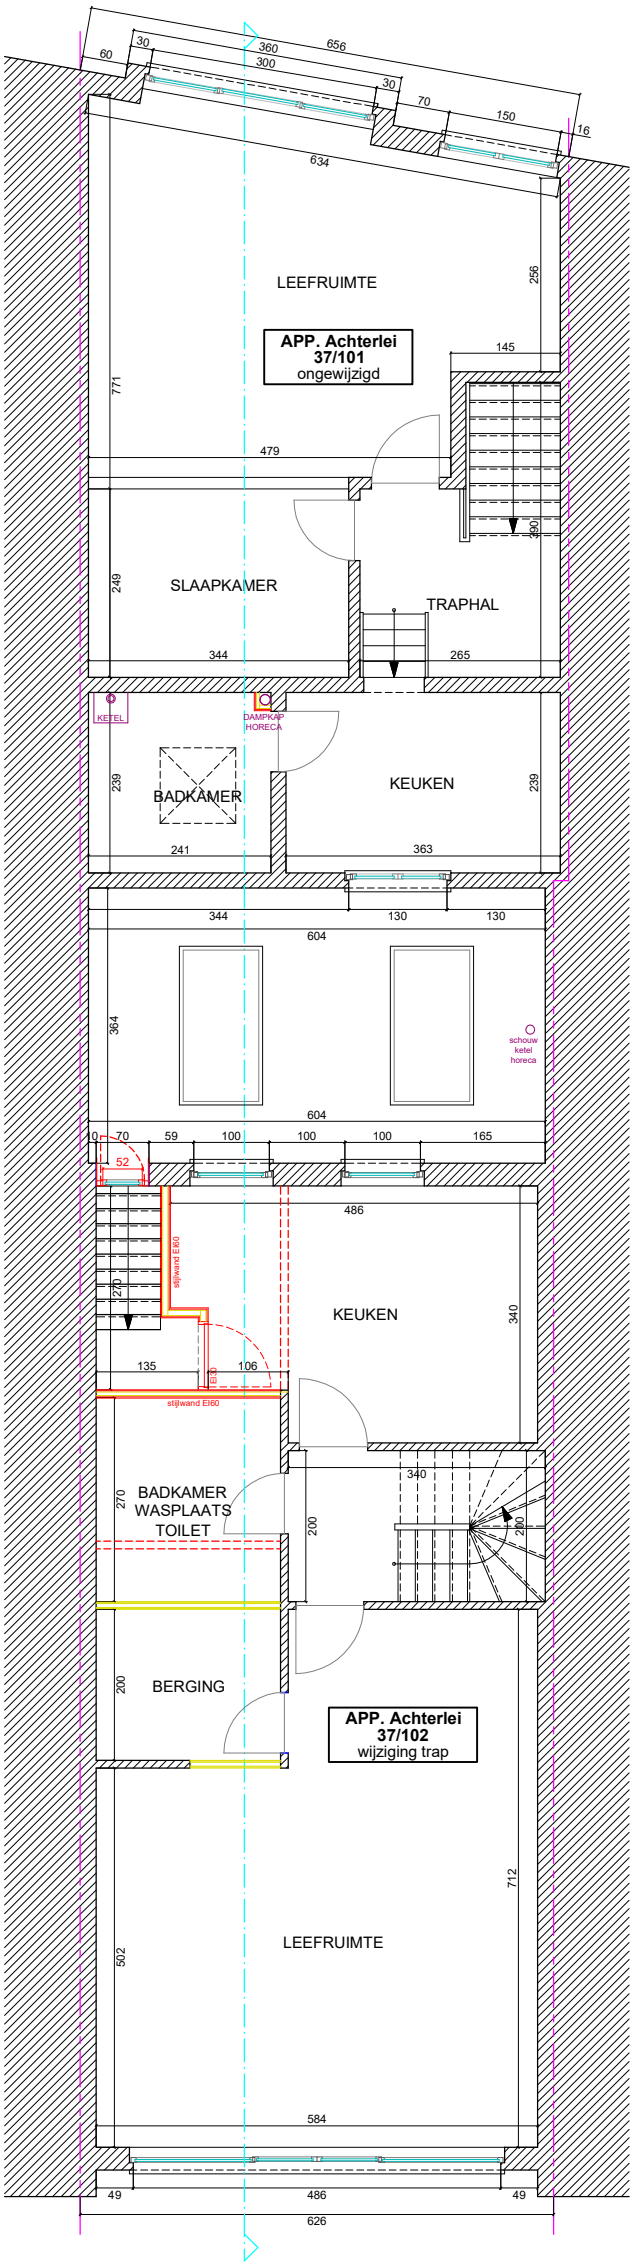

NIEUWE TOESTAND
Plan verdieping +1

0m 2m 4m 6m
SCHAAL 1:100

A3