


**ZIE BIJZONDERE
VOORWAARDE(N)**

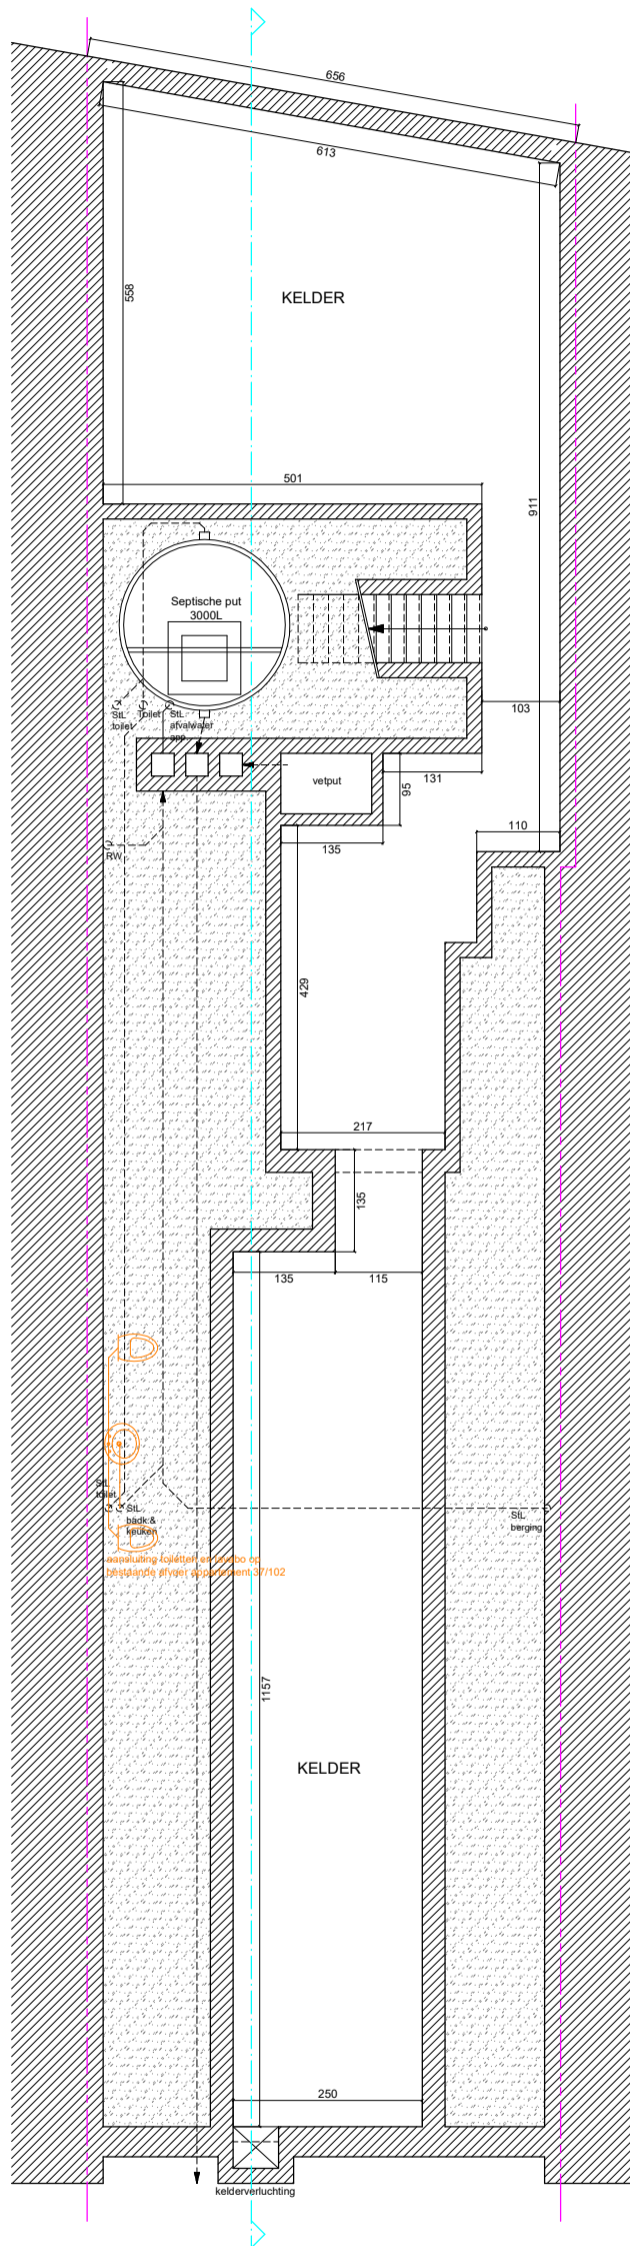

ONGEWIJZIGD
nieuwe toestand = bestaande toestand

NIEUWE TOESTAND
Plan kelder - riolering

0m 2m 4m 6m
SCHAAL 1:100

A3