



**ZIE BIJZONDERE
VOORWAARDE(N)**

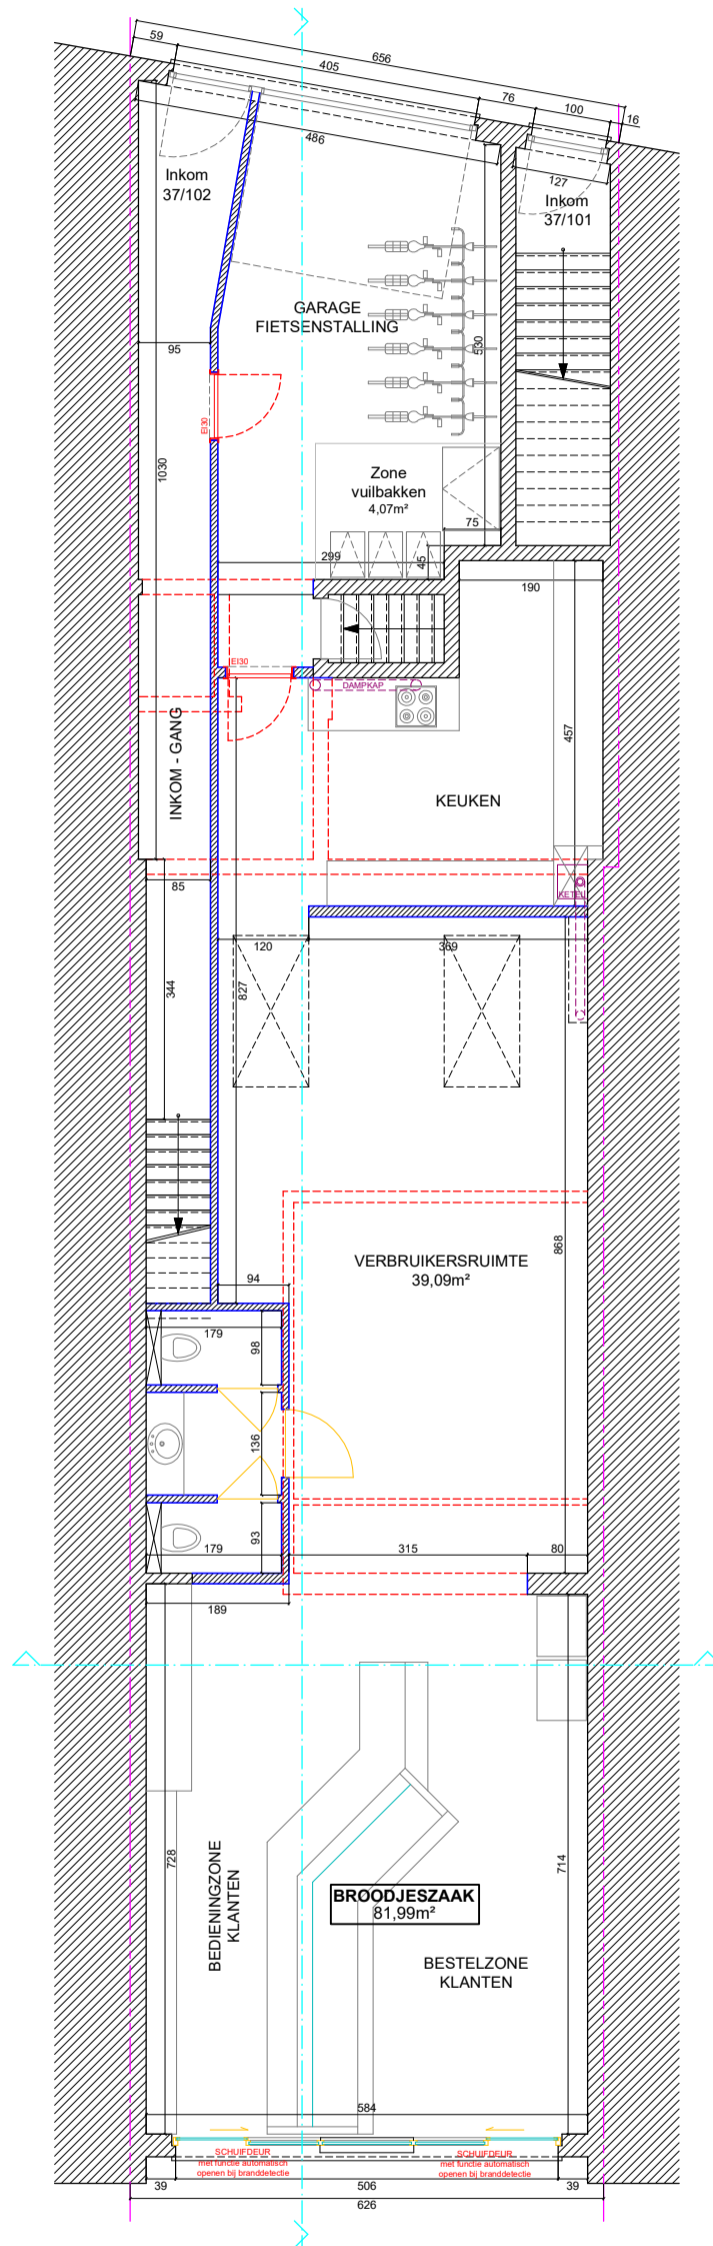

ONGEWIJZIGD

nieuwe toestand = bestaande toestand

NIEUWE TOESTAND
Plan gelijkvloers

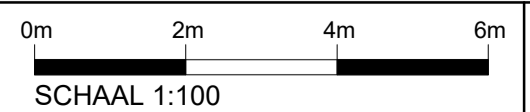

A3