



ZIE BIJZONDERE
VOORWAARDE(N)

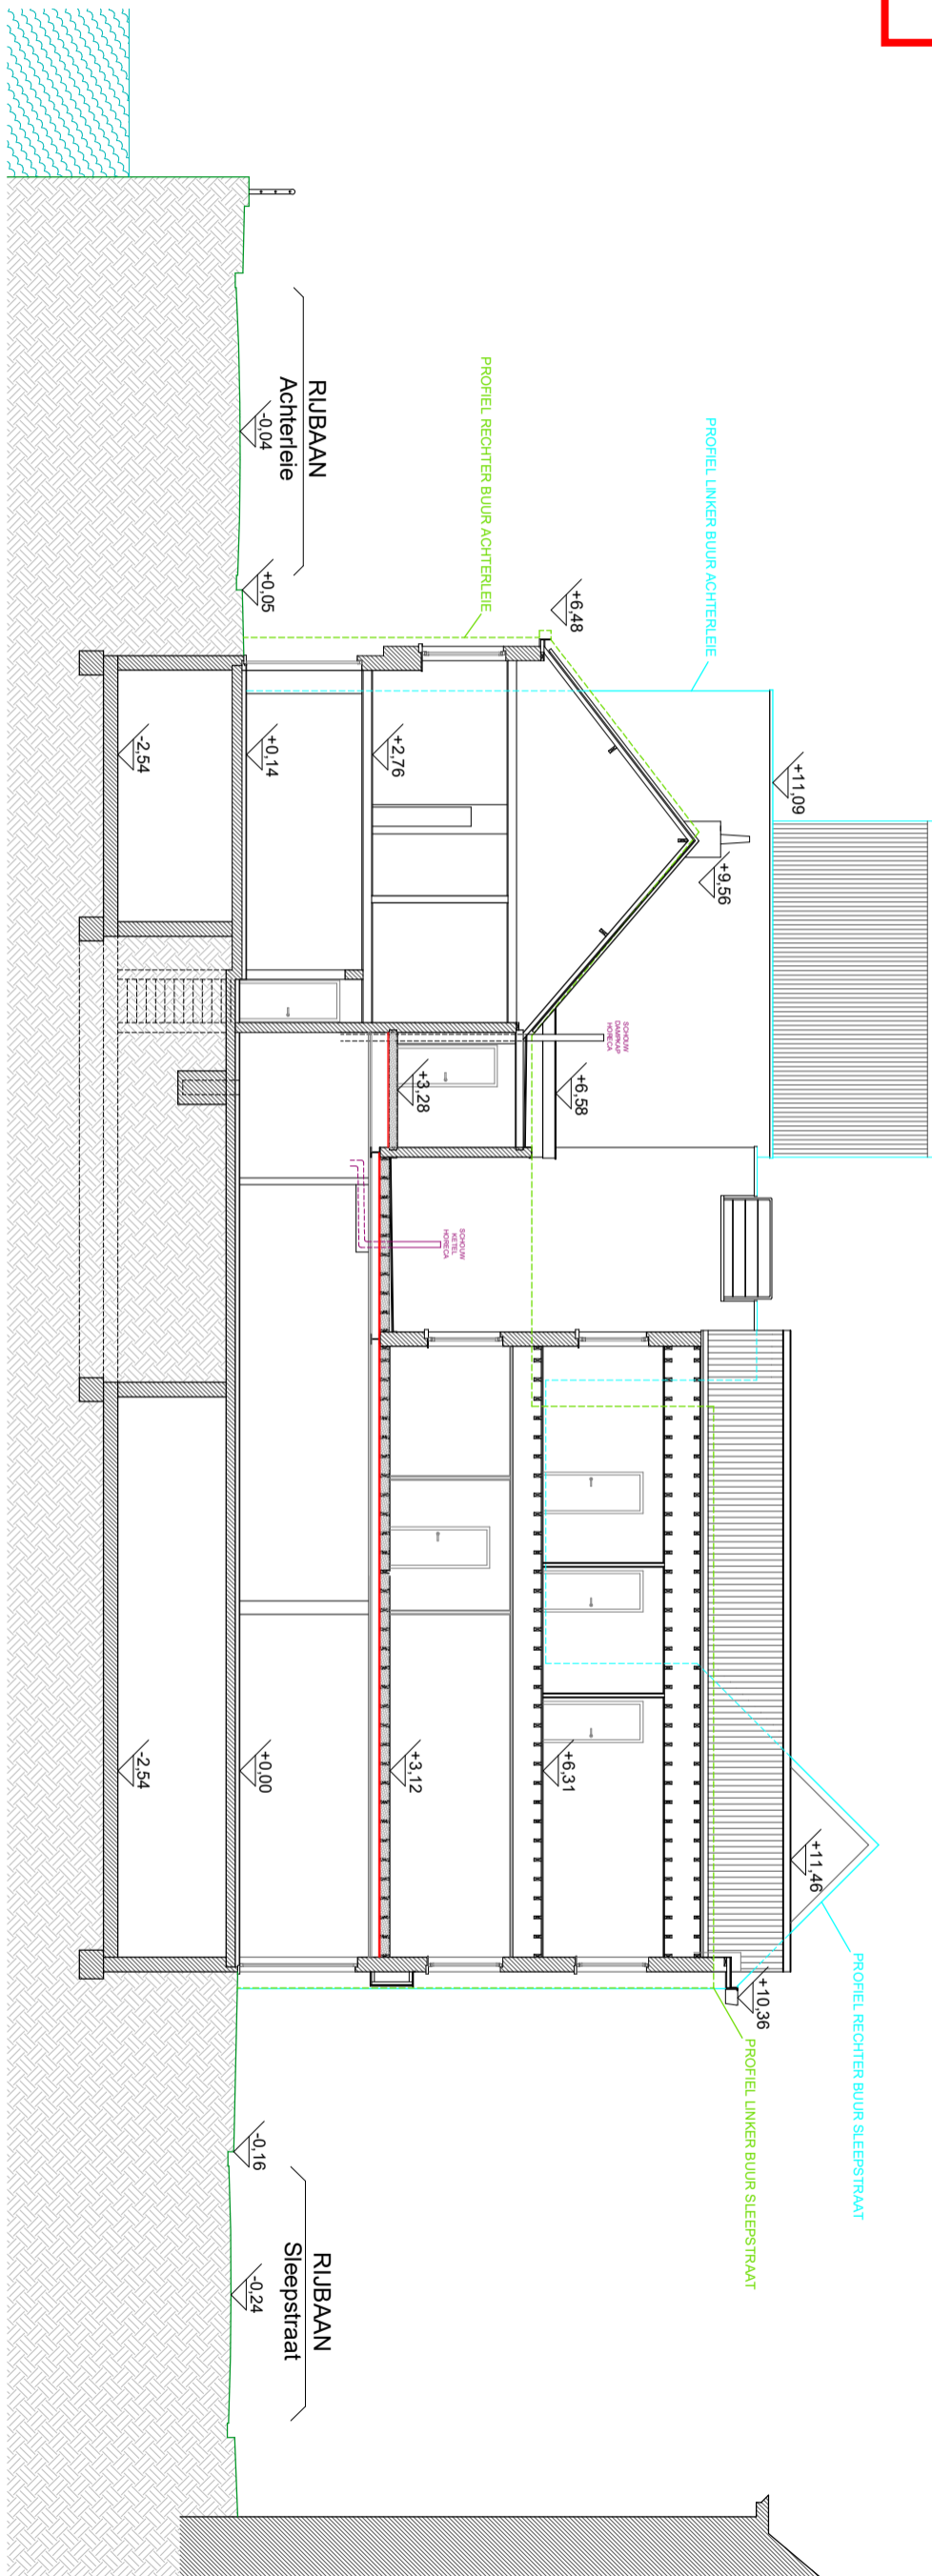

ONGEWIJZIGD
nieuwe toestand = bestaande toestand

NIEUWE TOESTAND
Terreinprofiel

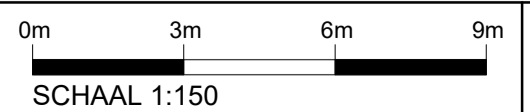

A3