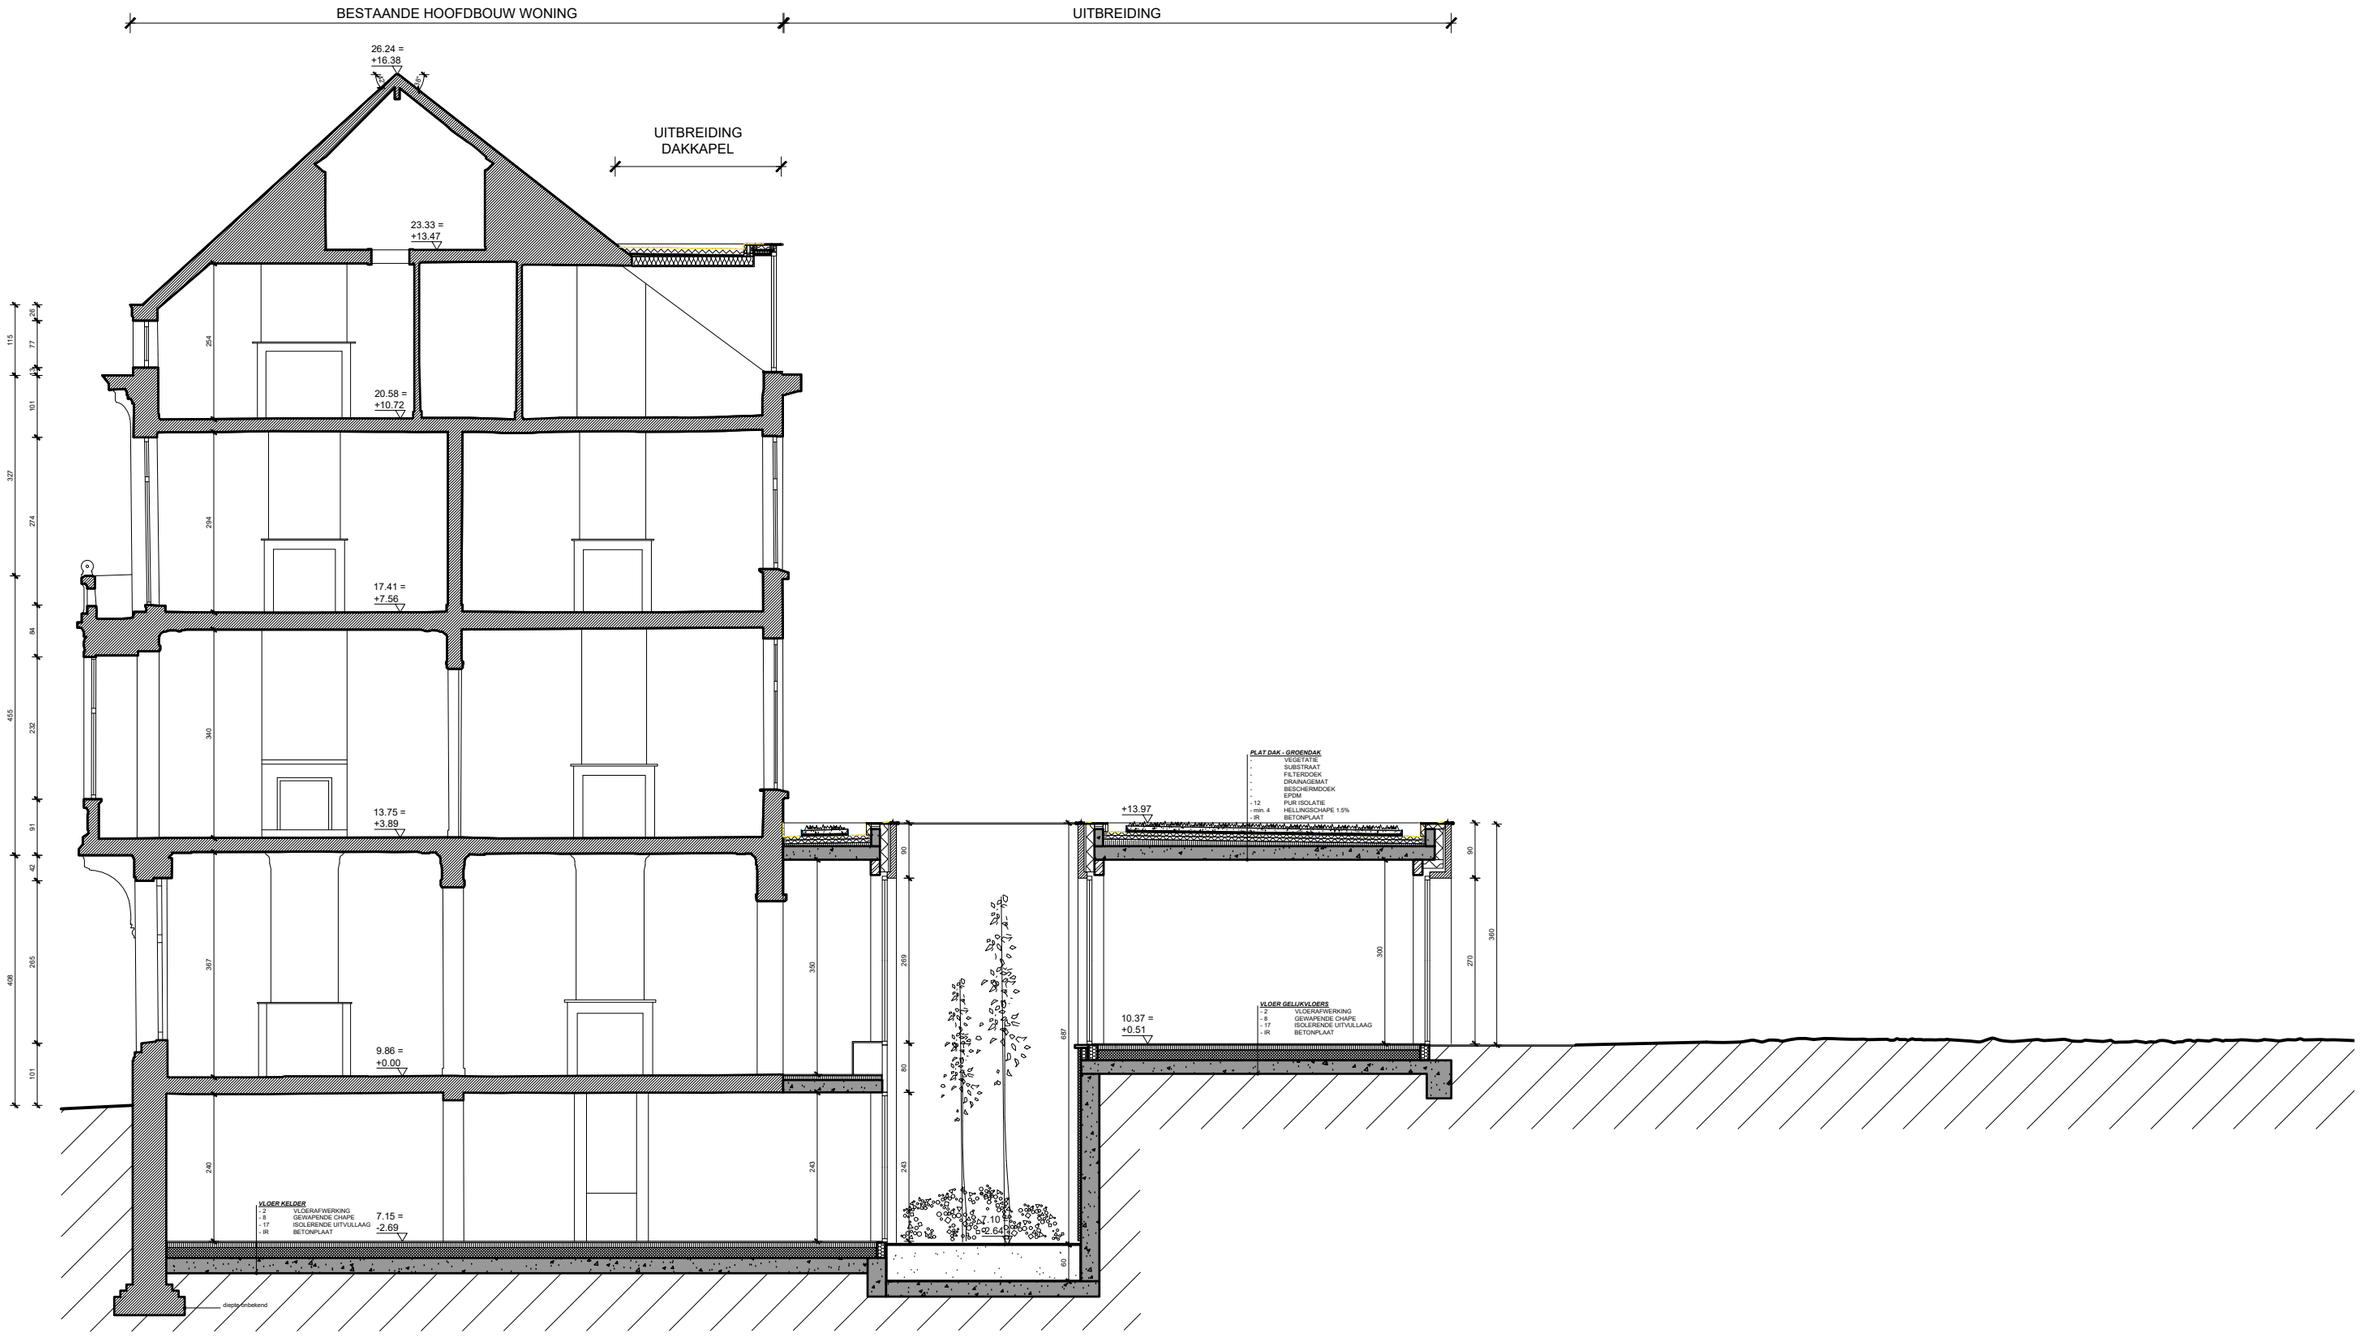


SNEDE **SNEDE BB'**

**NIEUWE TOESTAND**

C A S | ARCHITECTEN

**BOUWPLAATS**
Meersstraat 103
9000 GENT

**OPDRACHTGEVER**
Dhr. en mevr. Verhoeye & De Brabandt
Jan Verspeyenstraat 20
9000 GENT

**DATUM**
11 04 2024

**Schaal:** 1:100

0 2 4 6m