

terras 14.0m²
water vloeit af in
aangrenzende
groenstrook

bovengrondse
infiltratie wadi
inhoud 319L
infiltratieopp. 4.99m²

te verbouwen
eengezinswoning
voetafdruk 148,92m²
dakopp 148,92m²
volume 1482,48m³


Functie: eengezinswoning
Kadastrale gegevens:
Meersstraat 103
9000 GENT
9e afd./ Gent, sectie I, nr. 756t4

Functie: eengezinswoning
Kadastrale gegevens:
Meersstraat 101
9000 GENT
9e afd./ Gent, sectie I, nr. 756s3

Functie: eengezinswoning
Kadastrale gegevens:
Meersstraat 105
9000 GENT
9e afd./ Gent, sectie I, nr. 756d4

Functie: eengezinswoning
Kadastrale gegevens:
Meersstraat 99
9000 GENT
9e afd./ Gent, sectie I, nr. 756b3

Functie: eengezinswoning
Kadastrale gegevens:
Meersstraat 107
9000 GENT
9e afd./ Gent, sectie I, nr. 756r4

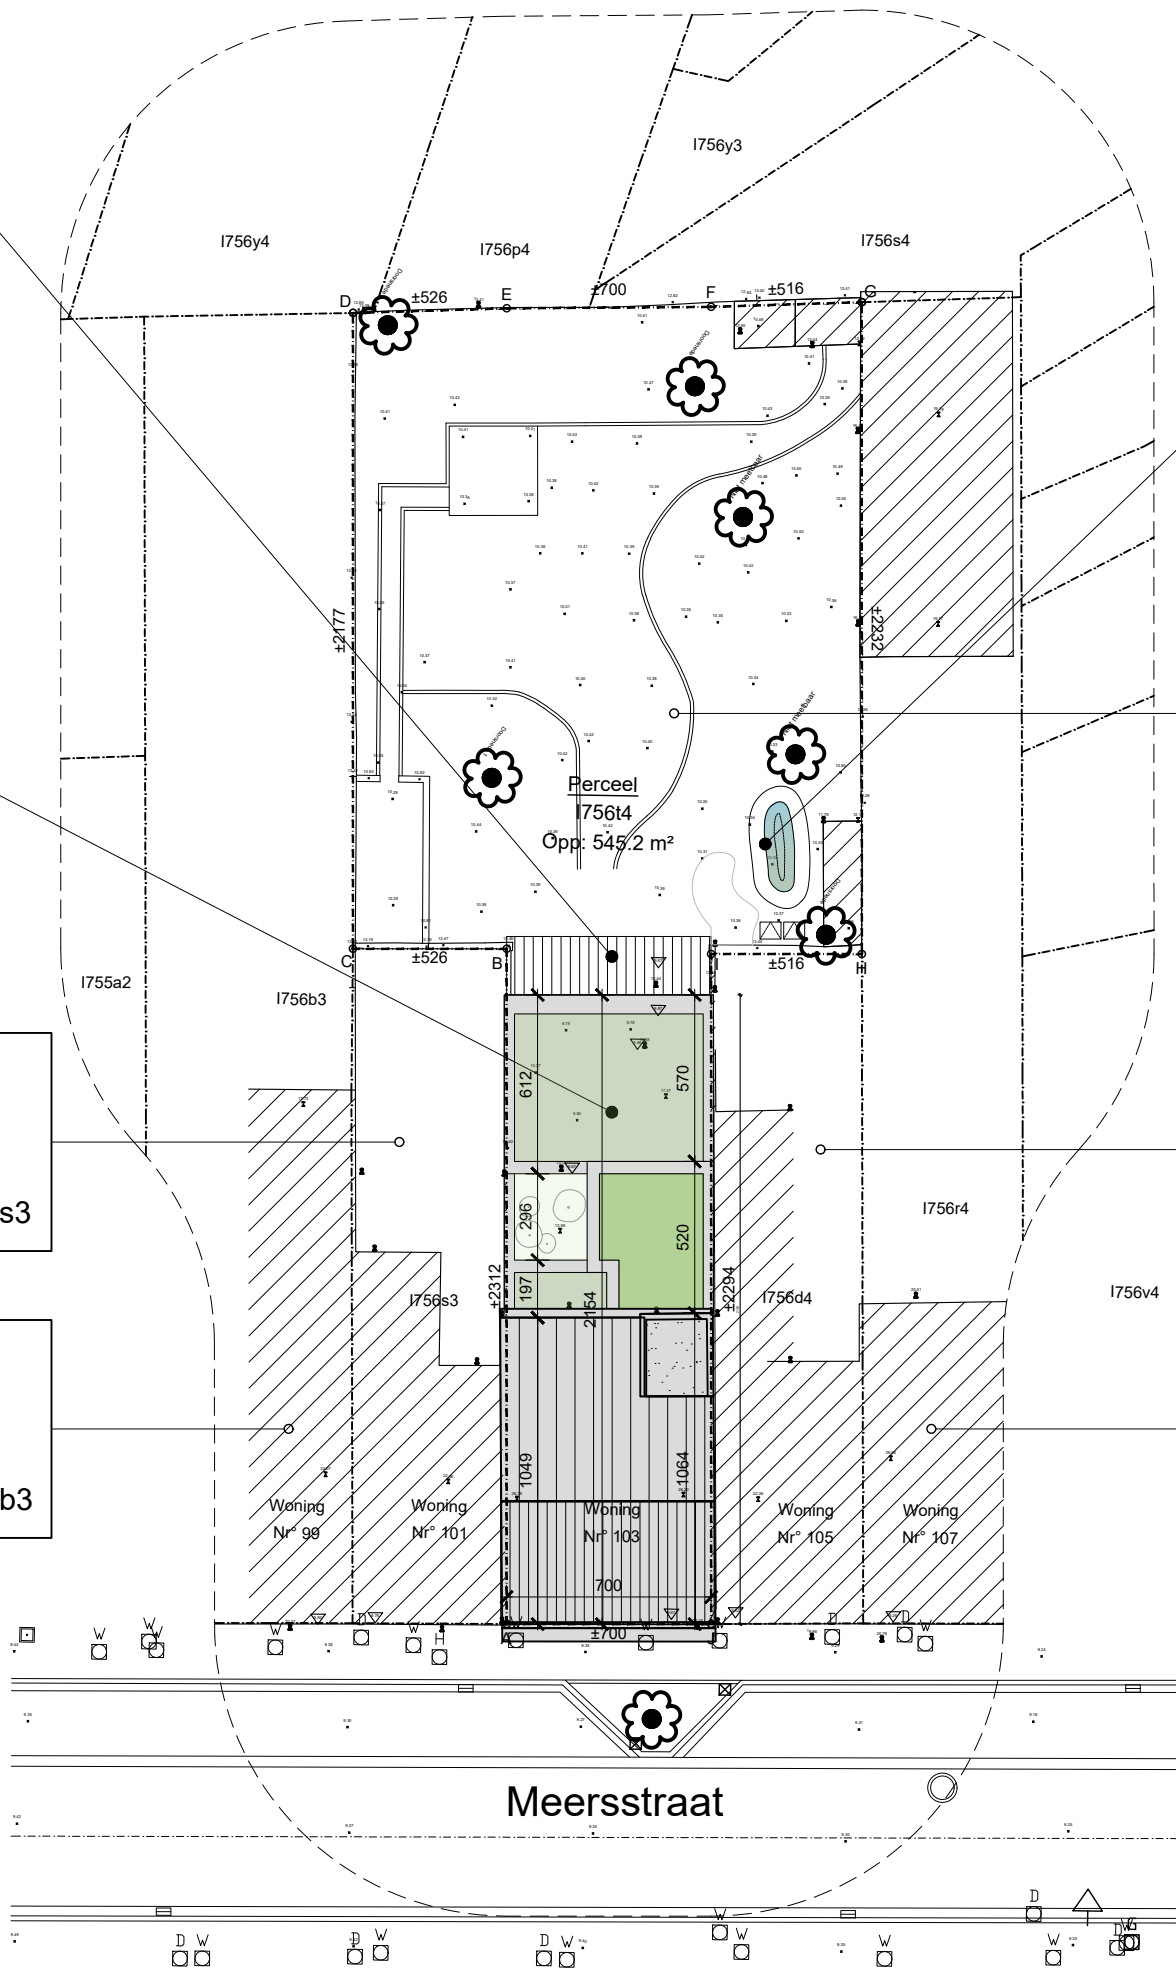

PLAN INPLANTING
NIEUWE TOESTAND

<p>C A S ARCHITECTEN</p>	<p>BOUWPLAATS Meersstraat 103 9000 GENT</p>	<p>OPDRACHTGEVER Dhr. en mevr. Verhoeve & De Brabandt Jan Verspeyenstraat 20 9000 GENT</p>	<p>DATUM 11 04 2024</p>	<p>Schaal: 1:200</p> 	
-----------------------------------	--	---	------------------------------------	---	--