

**ZIE BIJZONDERE  
VOORWAARDE(N)**

## LEGENDE

- |   |                         |   |  |
|---|-------------------------|---|--|
|  | Gevelmetselwerk         |  | Afvoer FEC                               |
|  | Isolatie                |  | Afvoer HAW                               |
|  | Dragend metselwerk      |  | Afvoer RWA                               |
|  | Niet-dragend metselwerk |  | Schrijnwerk in zwart<br>cootex aluminium |
|  | Ondergrondse isolatie   |   |  |
|  | Chape                   |   |  |
|  | Kimblok                 |   |  |
|  | Beton                   |   |  |

SCHAAL 1:50

5 meter

PROVINCIE: OOST-VLAANDEREN  
GEMEENTE: 9031 GENT- DRONGEN

LIGGING: 9031 Drongen  
Adolf Lootensstraat 19  
Gent 27e afdeling,  
sectie D, nr. 1532 a, b, c

AANVRAGER: Dhr. Nathan De Vrieze &  
Mevr. Charlotte Tegenbosch  
Gentbruggekouter 75 A  
9050 GENTBRUGGE  
GSM Nathan: 0477 243544  
GSM Charlotte: 0497 179310  
contact-email: nathan@meducationatwork.be


TEKENING: Doorsnede A

## BOUWAANVRAAG


DE AFBRAAK VAN EEN STAL EN DE HERBOUW VAN  
EEN EENGEZINSWONING MET ZWEMVIJVER

BVBA IR'S + ARCH.BUREAU  
LUC VERSTRAETE  
ADOLF LOOTENSSTRAAT 19A  
9031 DRONGEN  
GSM: 0475/372.340

DOSSIER: 2315  
DATUM: 15/03/2024

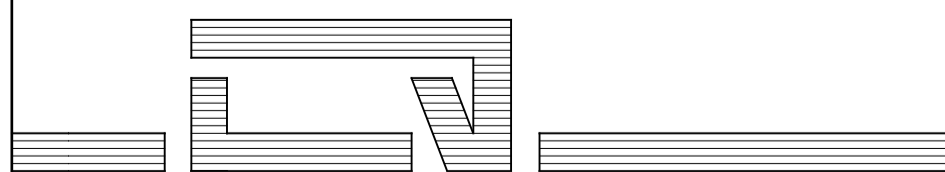

INGESCHREVEN OP DE TABEL VAN DE ORDE VAN ARCHITECTEN  
VAN DE PROVINCIE OOST-VLAANDEREN

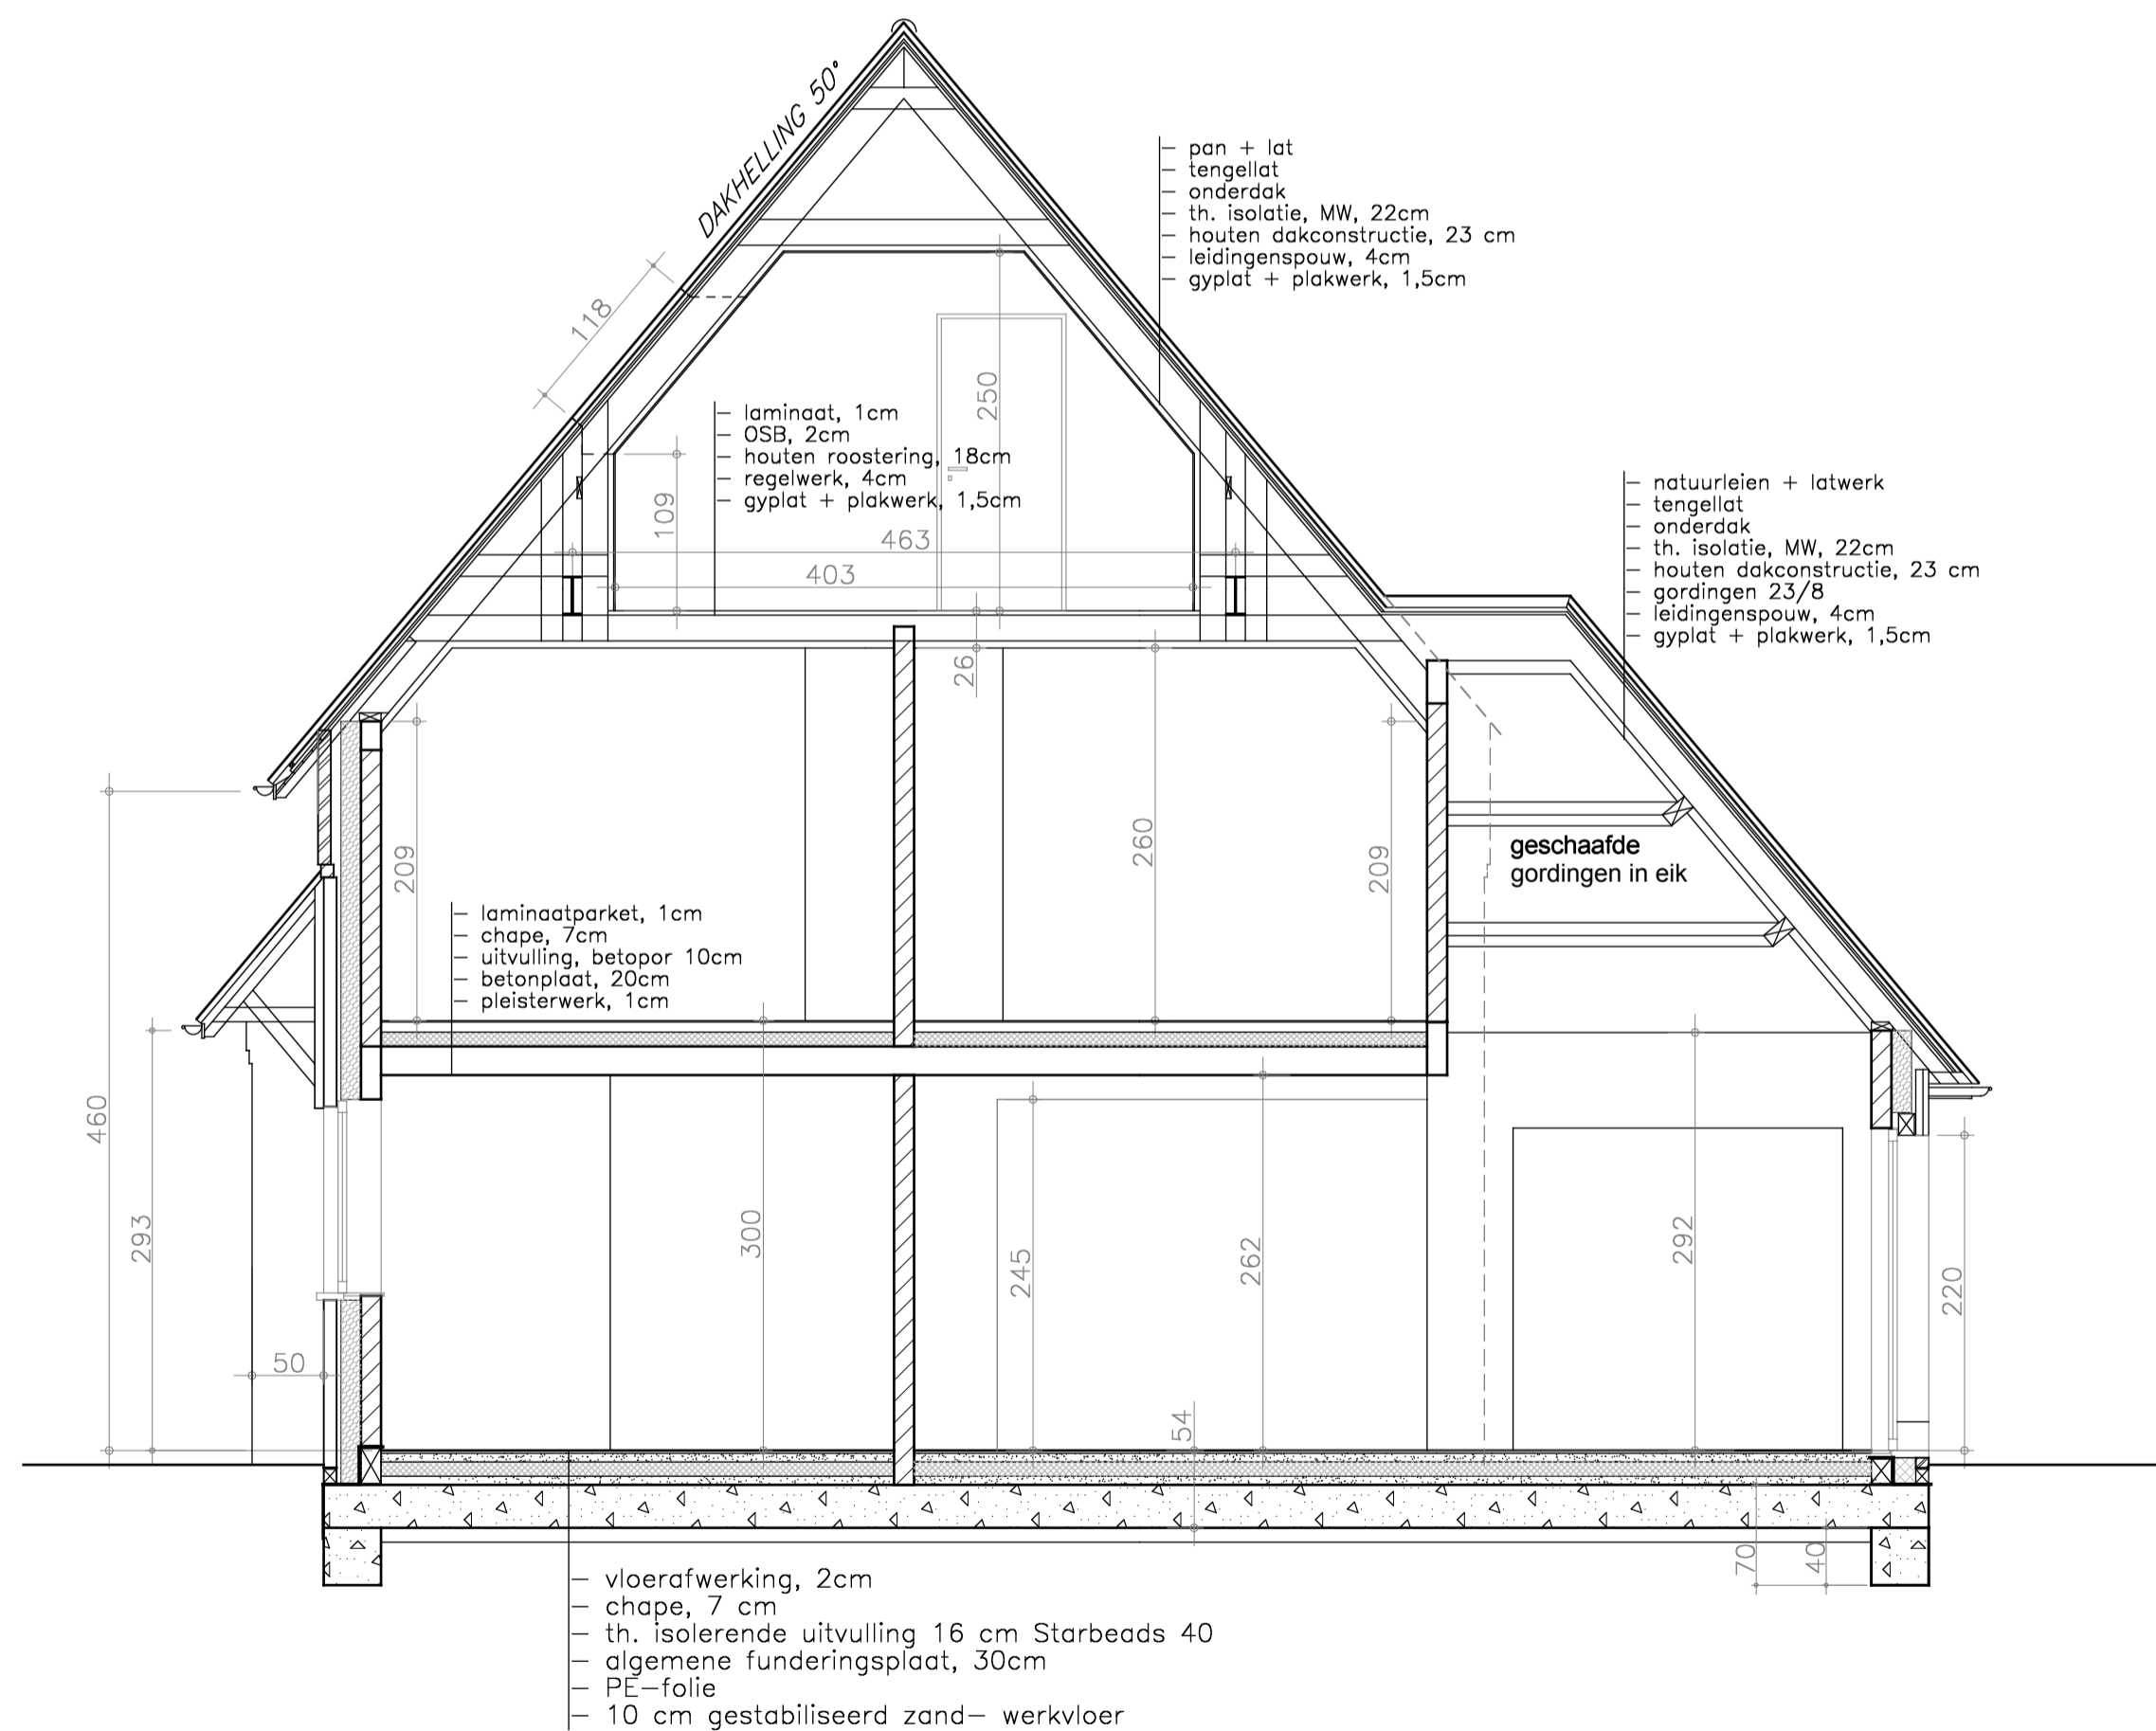

*Doorsnede A*