


**ZIE BIJZONDERE
VOORWAARDE(N)**

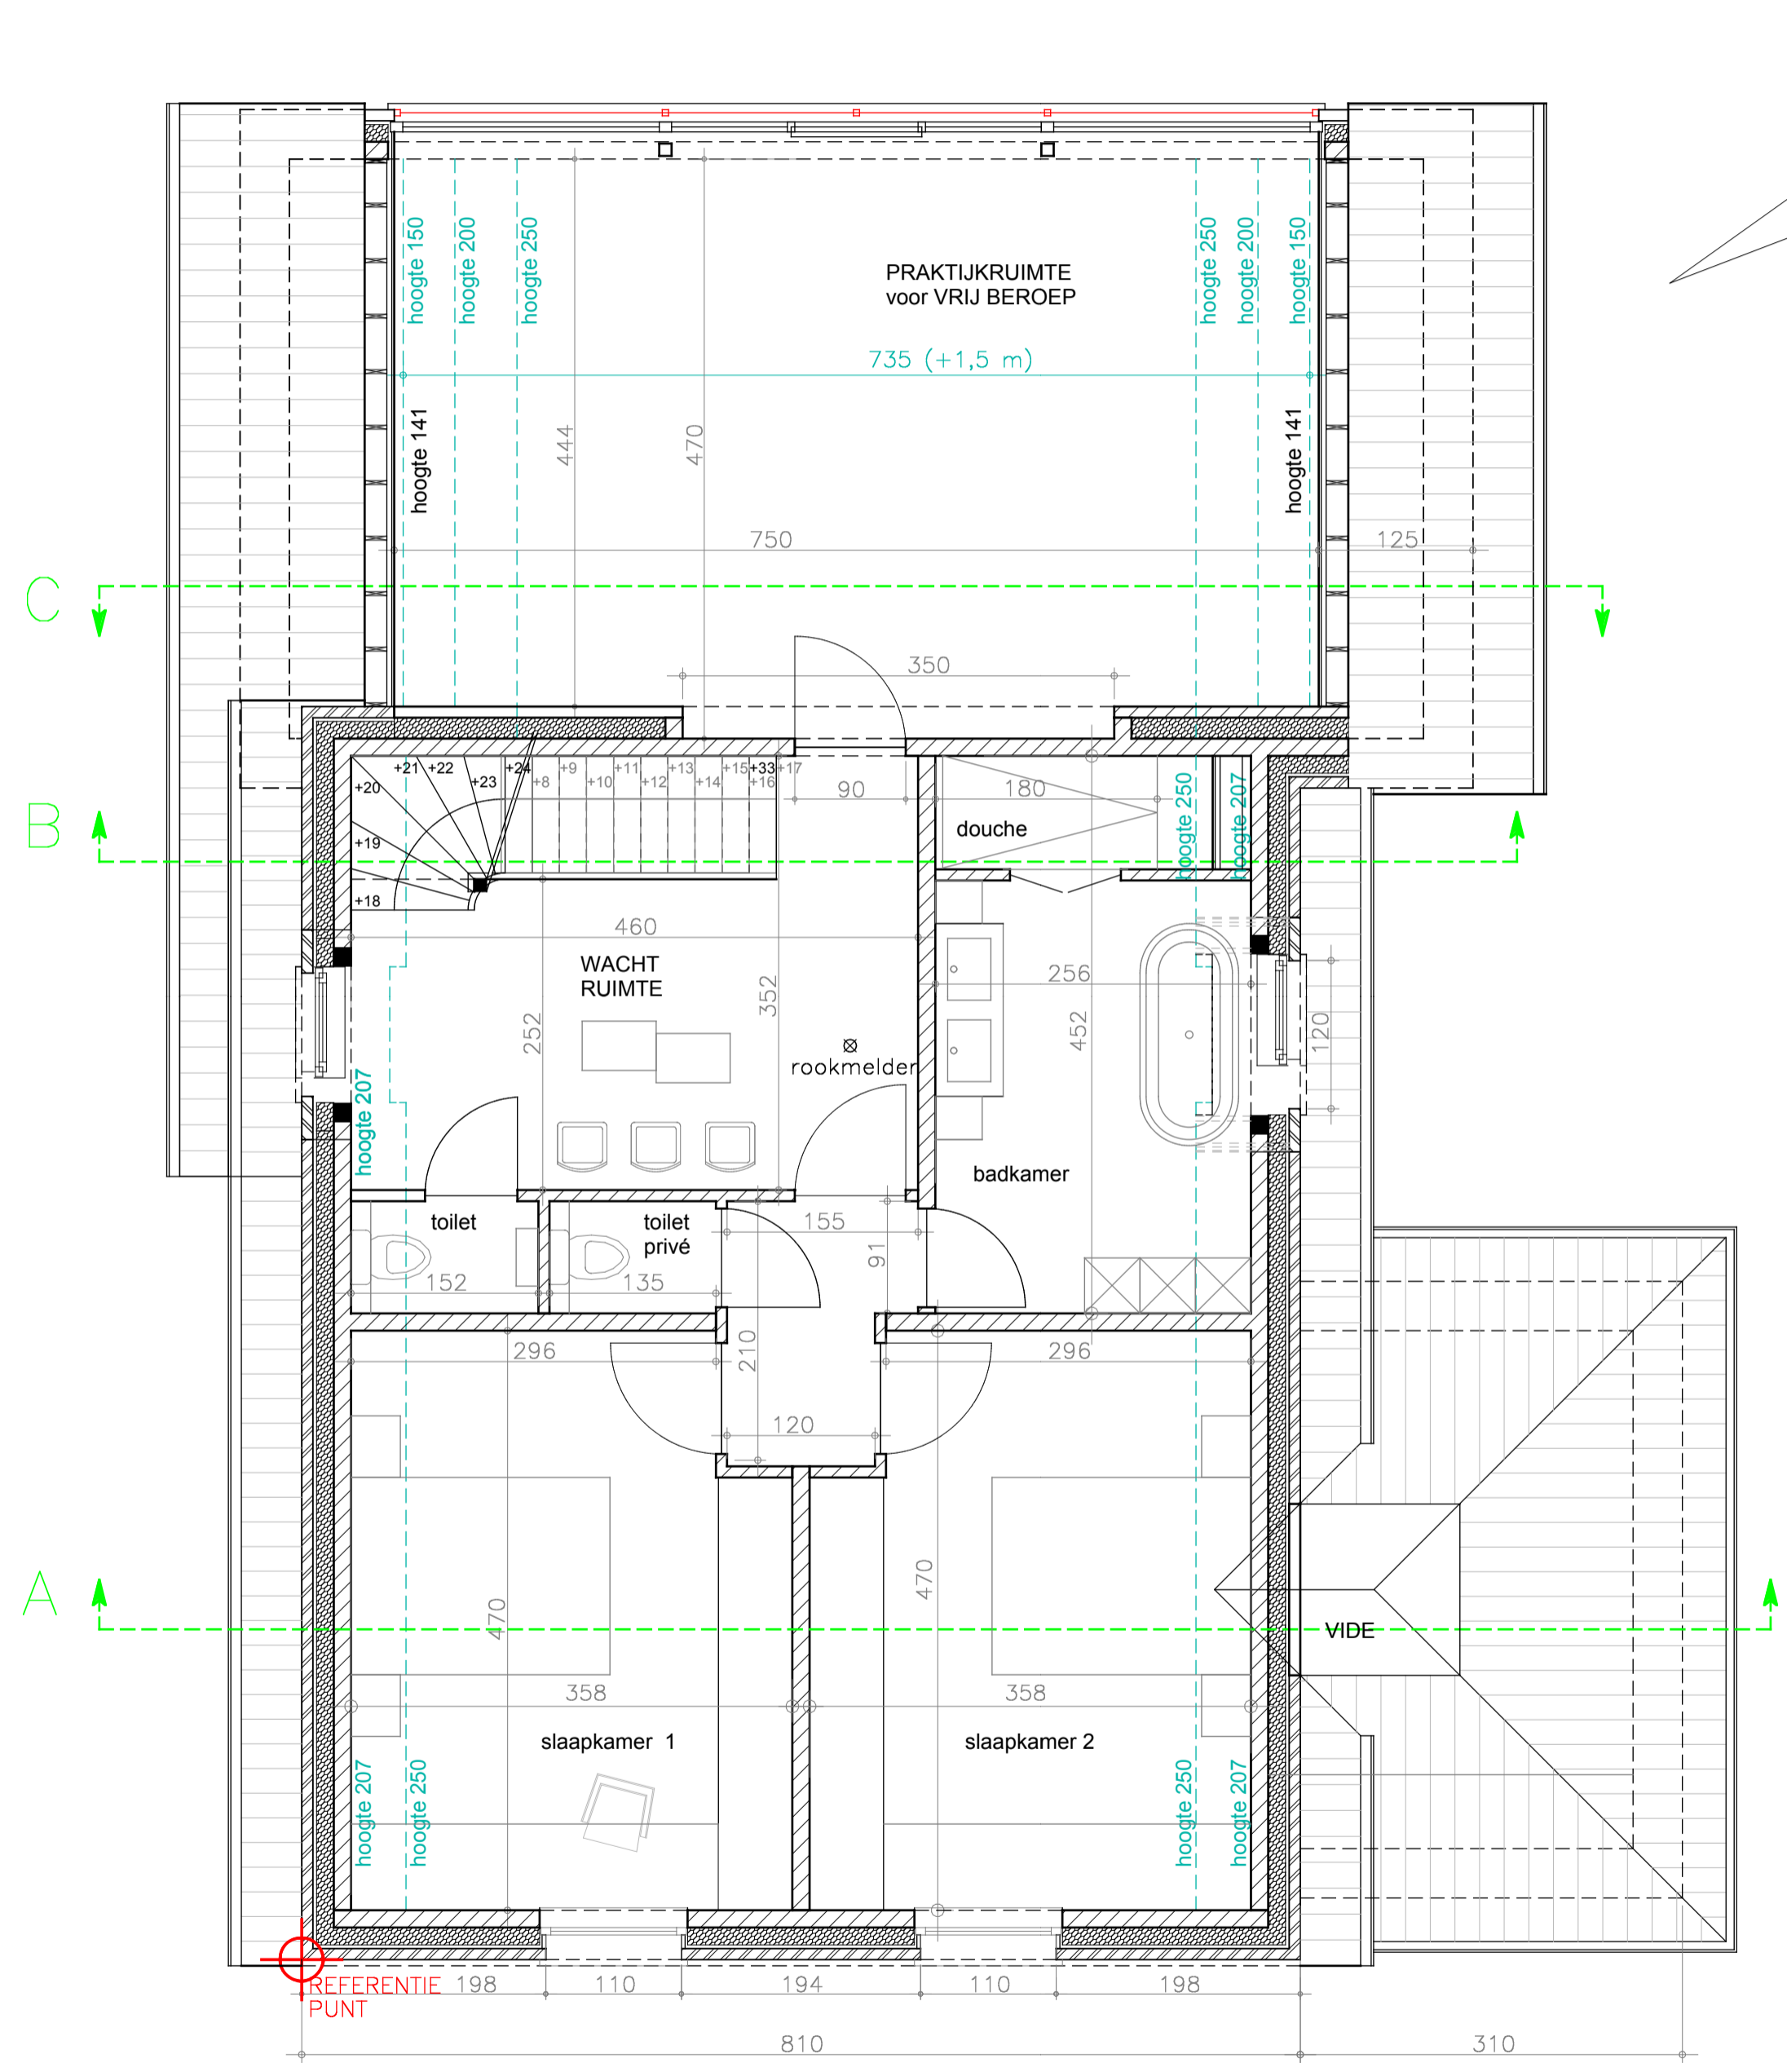

Verdieping

LEGENDE

- Gevelmetselwerk
- Isolatie
- Dragend metselwerk
- Niet-dragend metselwerk
- Ondergrondse isolatie
- Chape
- Kimblok
- Beton
- Afvoer FEC
- Afvoer HAW
- Afvoer RWA
- Schrijnwerk in zwart coatex aluminium

SCHAAL 1:50



PROVINCIE: OOST-VLAANDEREN
GEMEENTE: 9031 GENT- DRONGEN

LIGGING: 9031 Drongen
Adolf Lootensstraat 19
Gentbruggekouter 75 A,
sectie D, nr. 1532 a, b, c

AANVRAGER: Dhr. Nathan De Vrieze &
Mevr. Charlotte Tegenbosch
Gentbruggekouter 75 A
9050 GENTBRUGGE
GSM Nathan: 0477 243544
GSM Charlotte: 0497 179310
contact-email: nathan@meducationatwork.be


TEKENING: Verdiepingsplan

BOUWAANVRAAG

DE AFBRAAK VAN EEN STAL EN DE HERBOUW VAN
EEN EENGEZINSWONING MET ZWEMVIJVER

BVBA IR'S + ARCH.BUREAU
LUC VERSTRAETE
ADOLF LOOTENSSTRAAT 19A
9031 DRONGEN
GSM: 0475/372.340

DOSSIER: 2315
DATUM: 15/03/2024

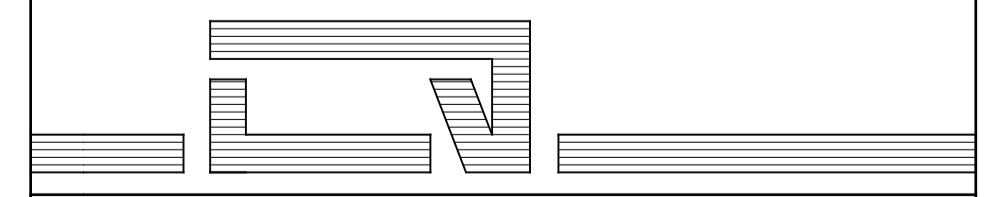

INGESCHREVEN OP DE TABEL VAN DE ORDE VAN ARCHITECTEN
VAN DE PROVINCIE OOST-VLAANDEREN