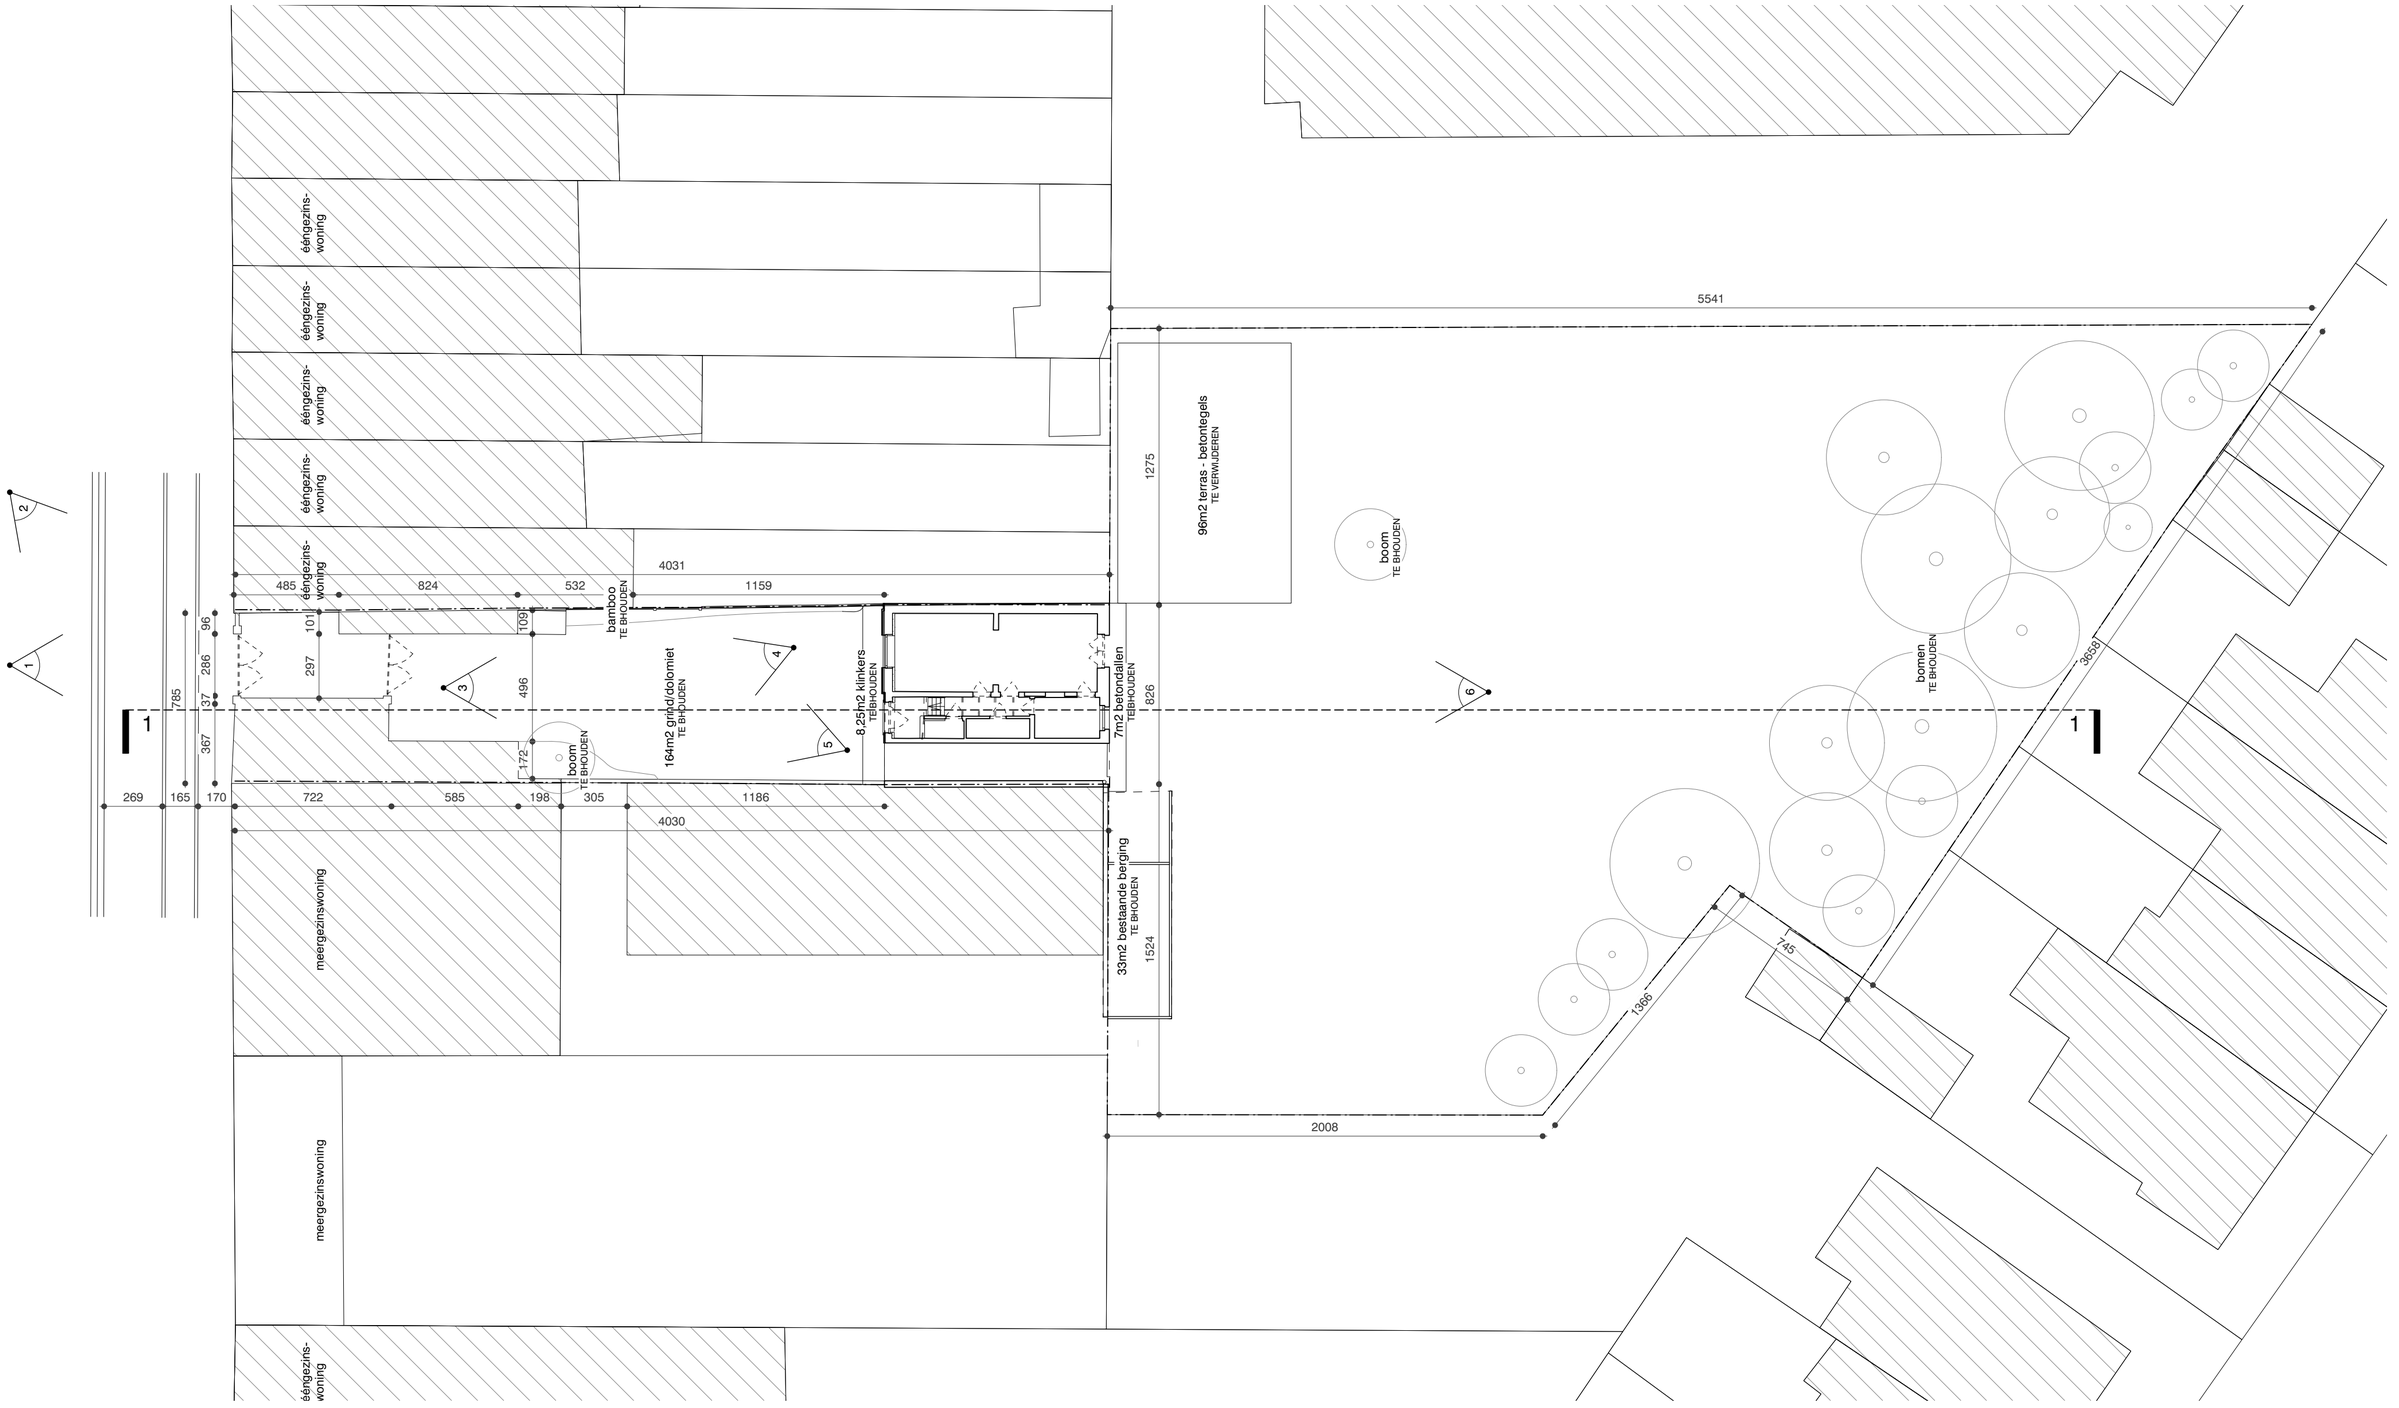

SCHAALLAT 1/200

0 2m

N

BESTAANDE TOESTAND - INPLANTINGSPLAN

BA	G2211 VOSKENSLAAN	DATUM 08.03.24

BOUWPLAATS	Voskenslaan 317, 9000 Gent
KADASTER	Afd. 9e, Sectie I, nr 592r8

GAFPA BUREAU VOOR ARCHITECTUUR EN STEDENBOUW BV
NIEUWEVAART 118A/102, 9000 GENT (BE)
+32 (0)9 233 38 32 INFO@GAFPA.NET WWW.GAFPA.NET