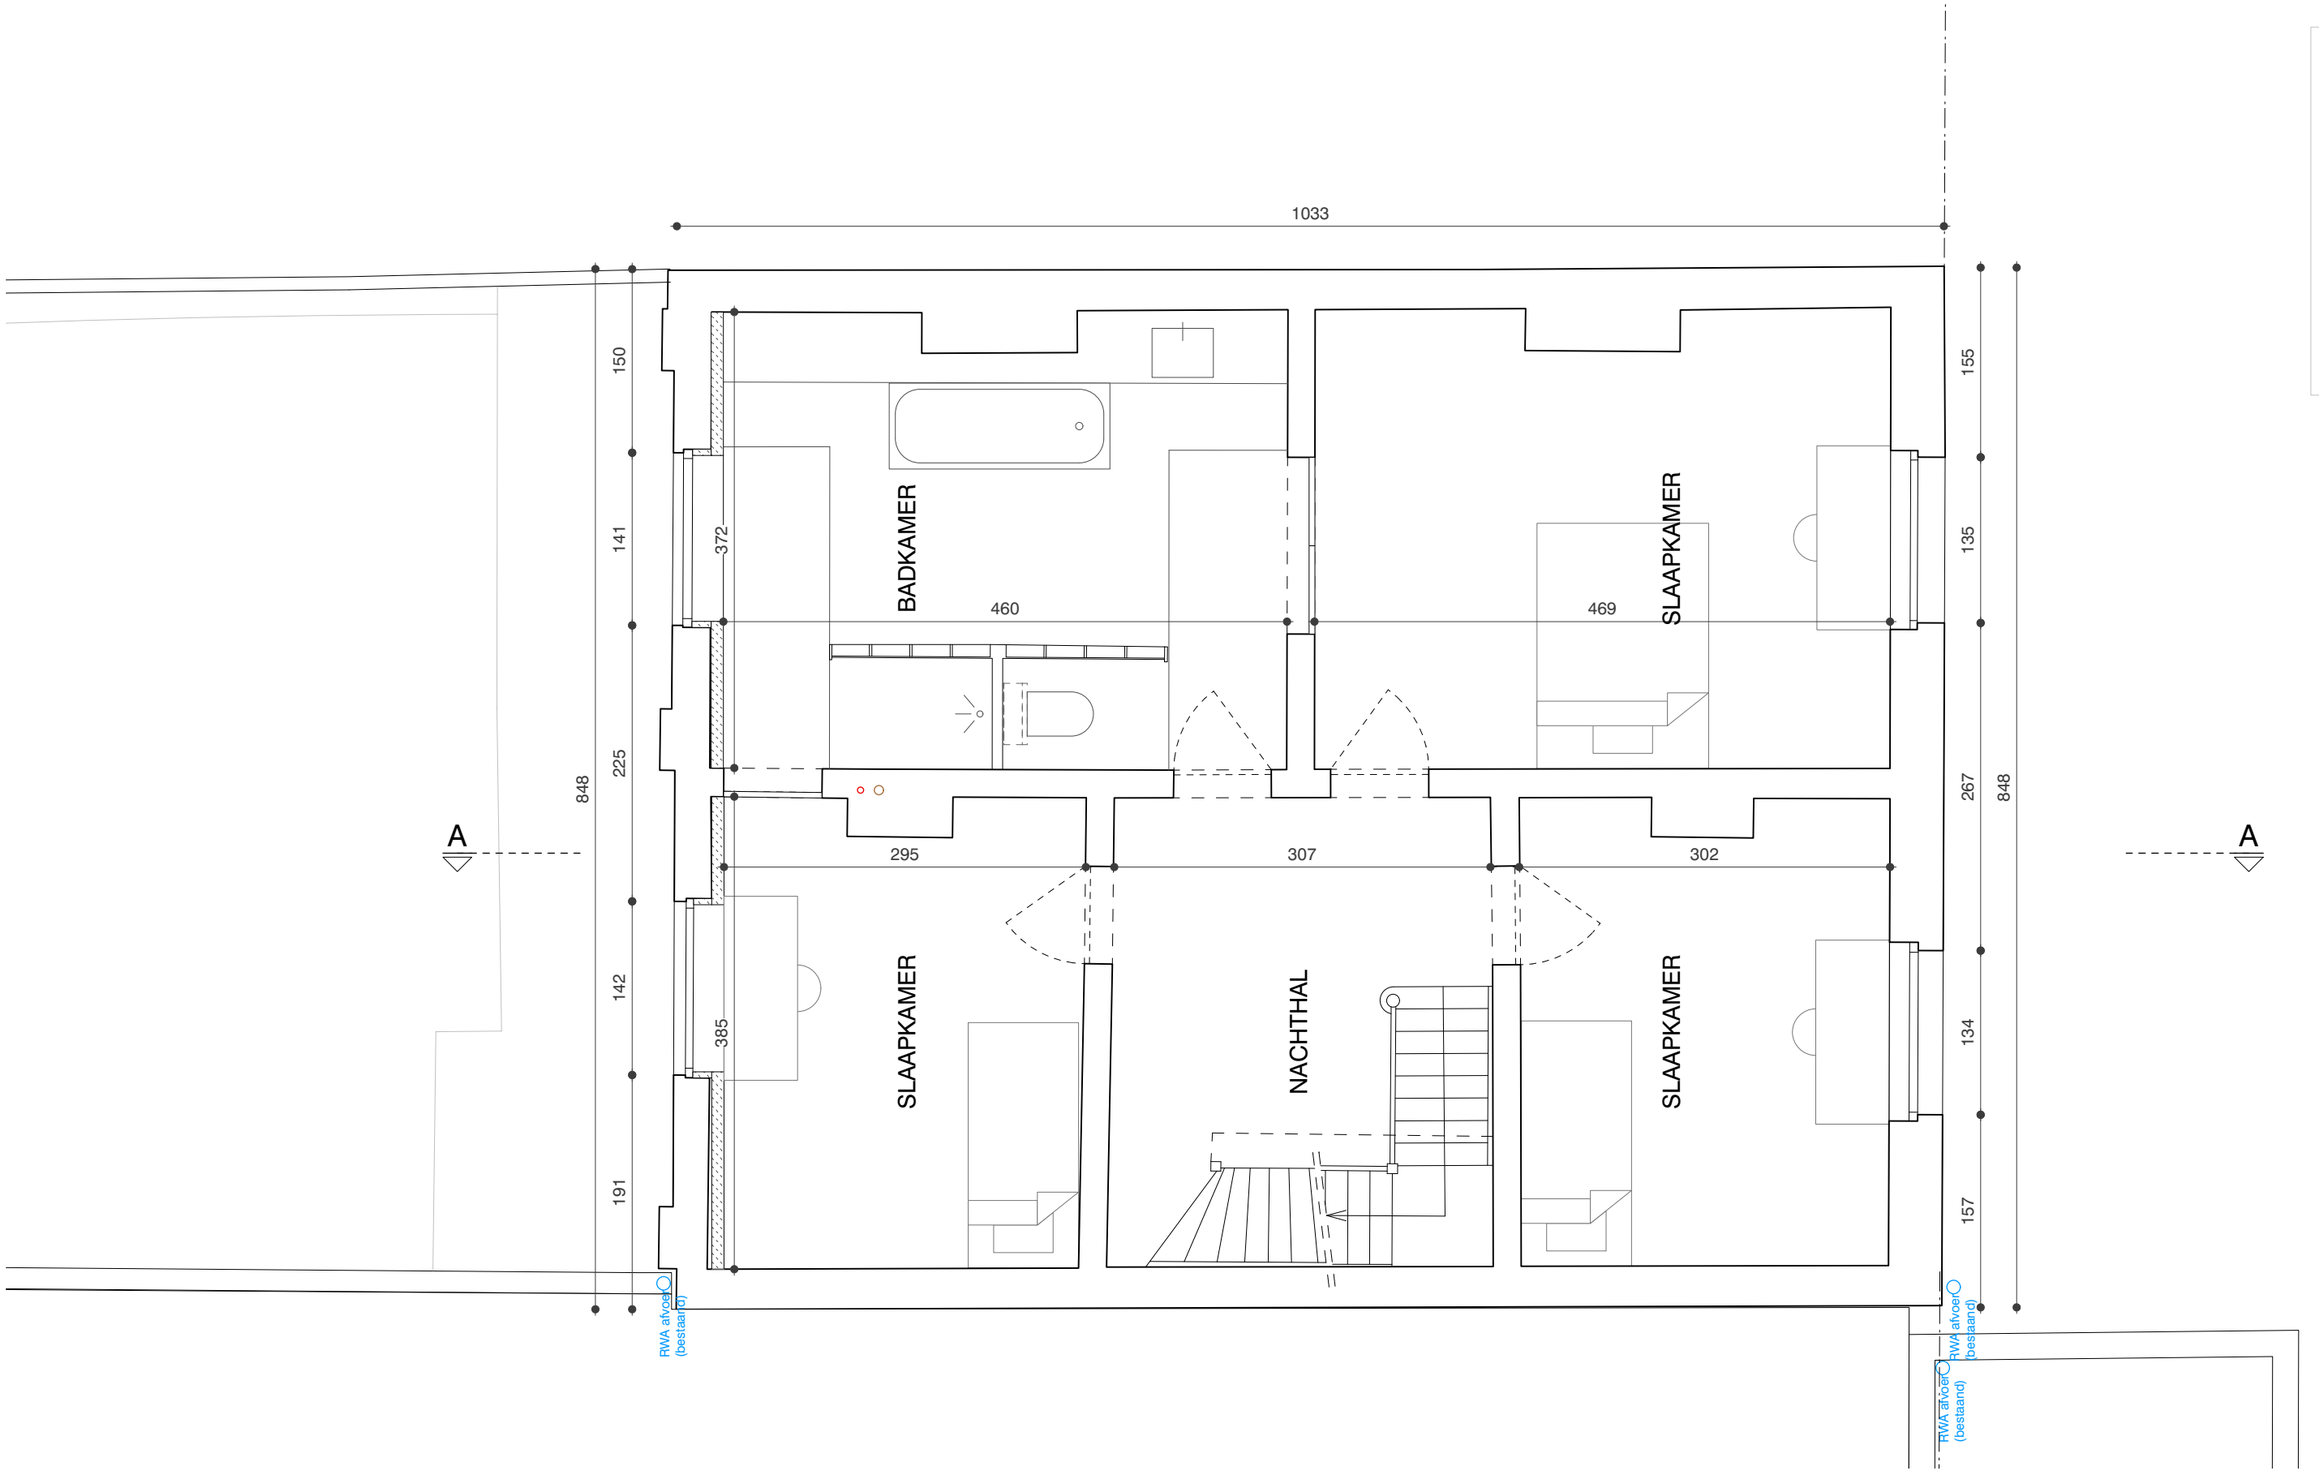

SCHAALLAT 1/50

0 1m

N

VERGUNDE TOESTAND - PLAN NIVEAU +2

BA	G2211 VOSKENSLAAN	DATUM 08.03.24

BOUWPLAATS Voskenslaan 317, 9000 Gent
KADASTER Afd. 9e, Sectie I, nr 592r8

GAFPA BUREAU VOOR ARCHITECTUUR EN STEDENBOUW BV
NIEUWEVAART 118A/102, 9000 GENT (BE)
+32 (0)9 233 38 32 INFO@GAFPA.NET WWW.GAFPA.NET