


23.16.A

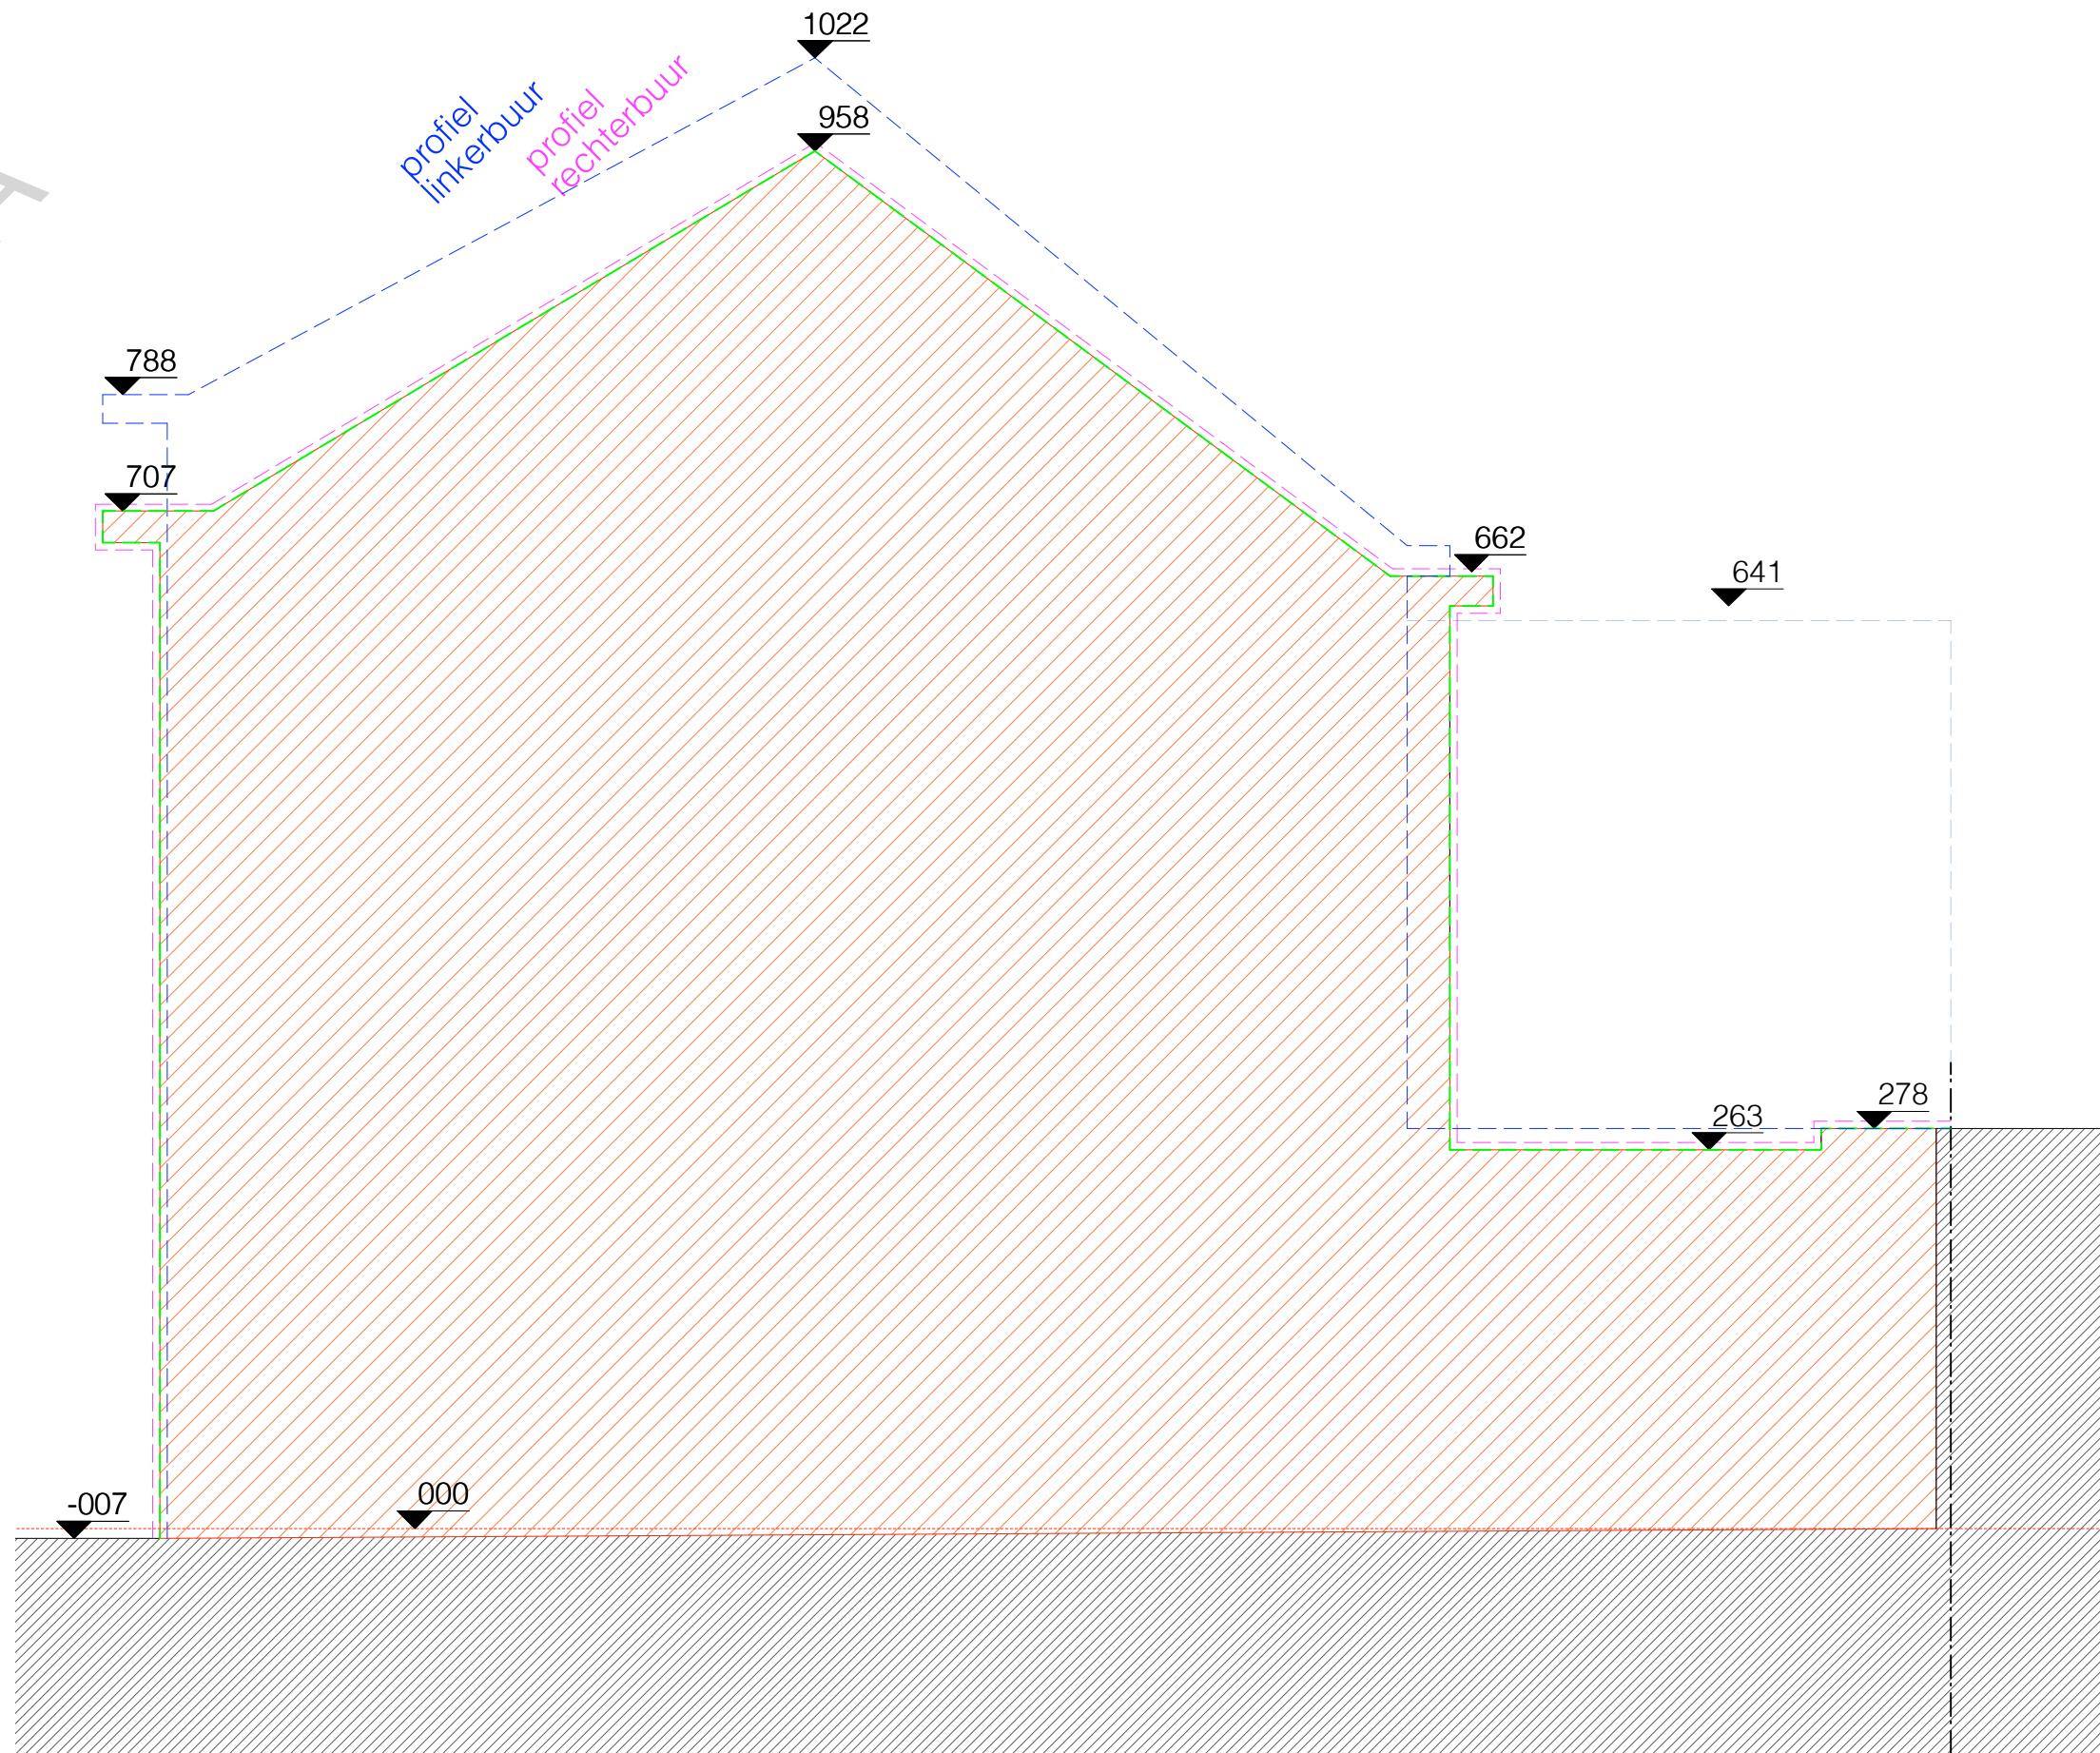

PLANO
ARCHITECTEN

23.16.A
Charles Degeyter

OMV
bestaande toestand
terreinprofiel

locatie
Fluweelstraat 35, 9000 Gent
datum 19.03.2023
schaal 1: 50

