


23.16.A

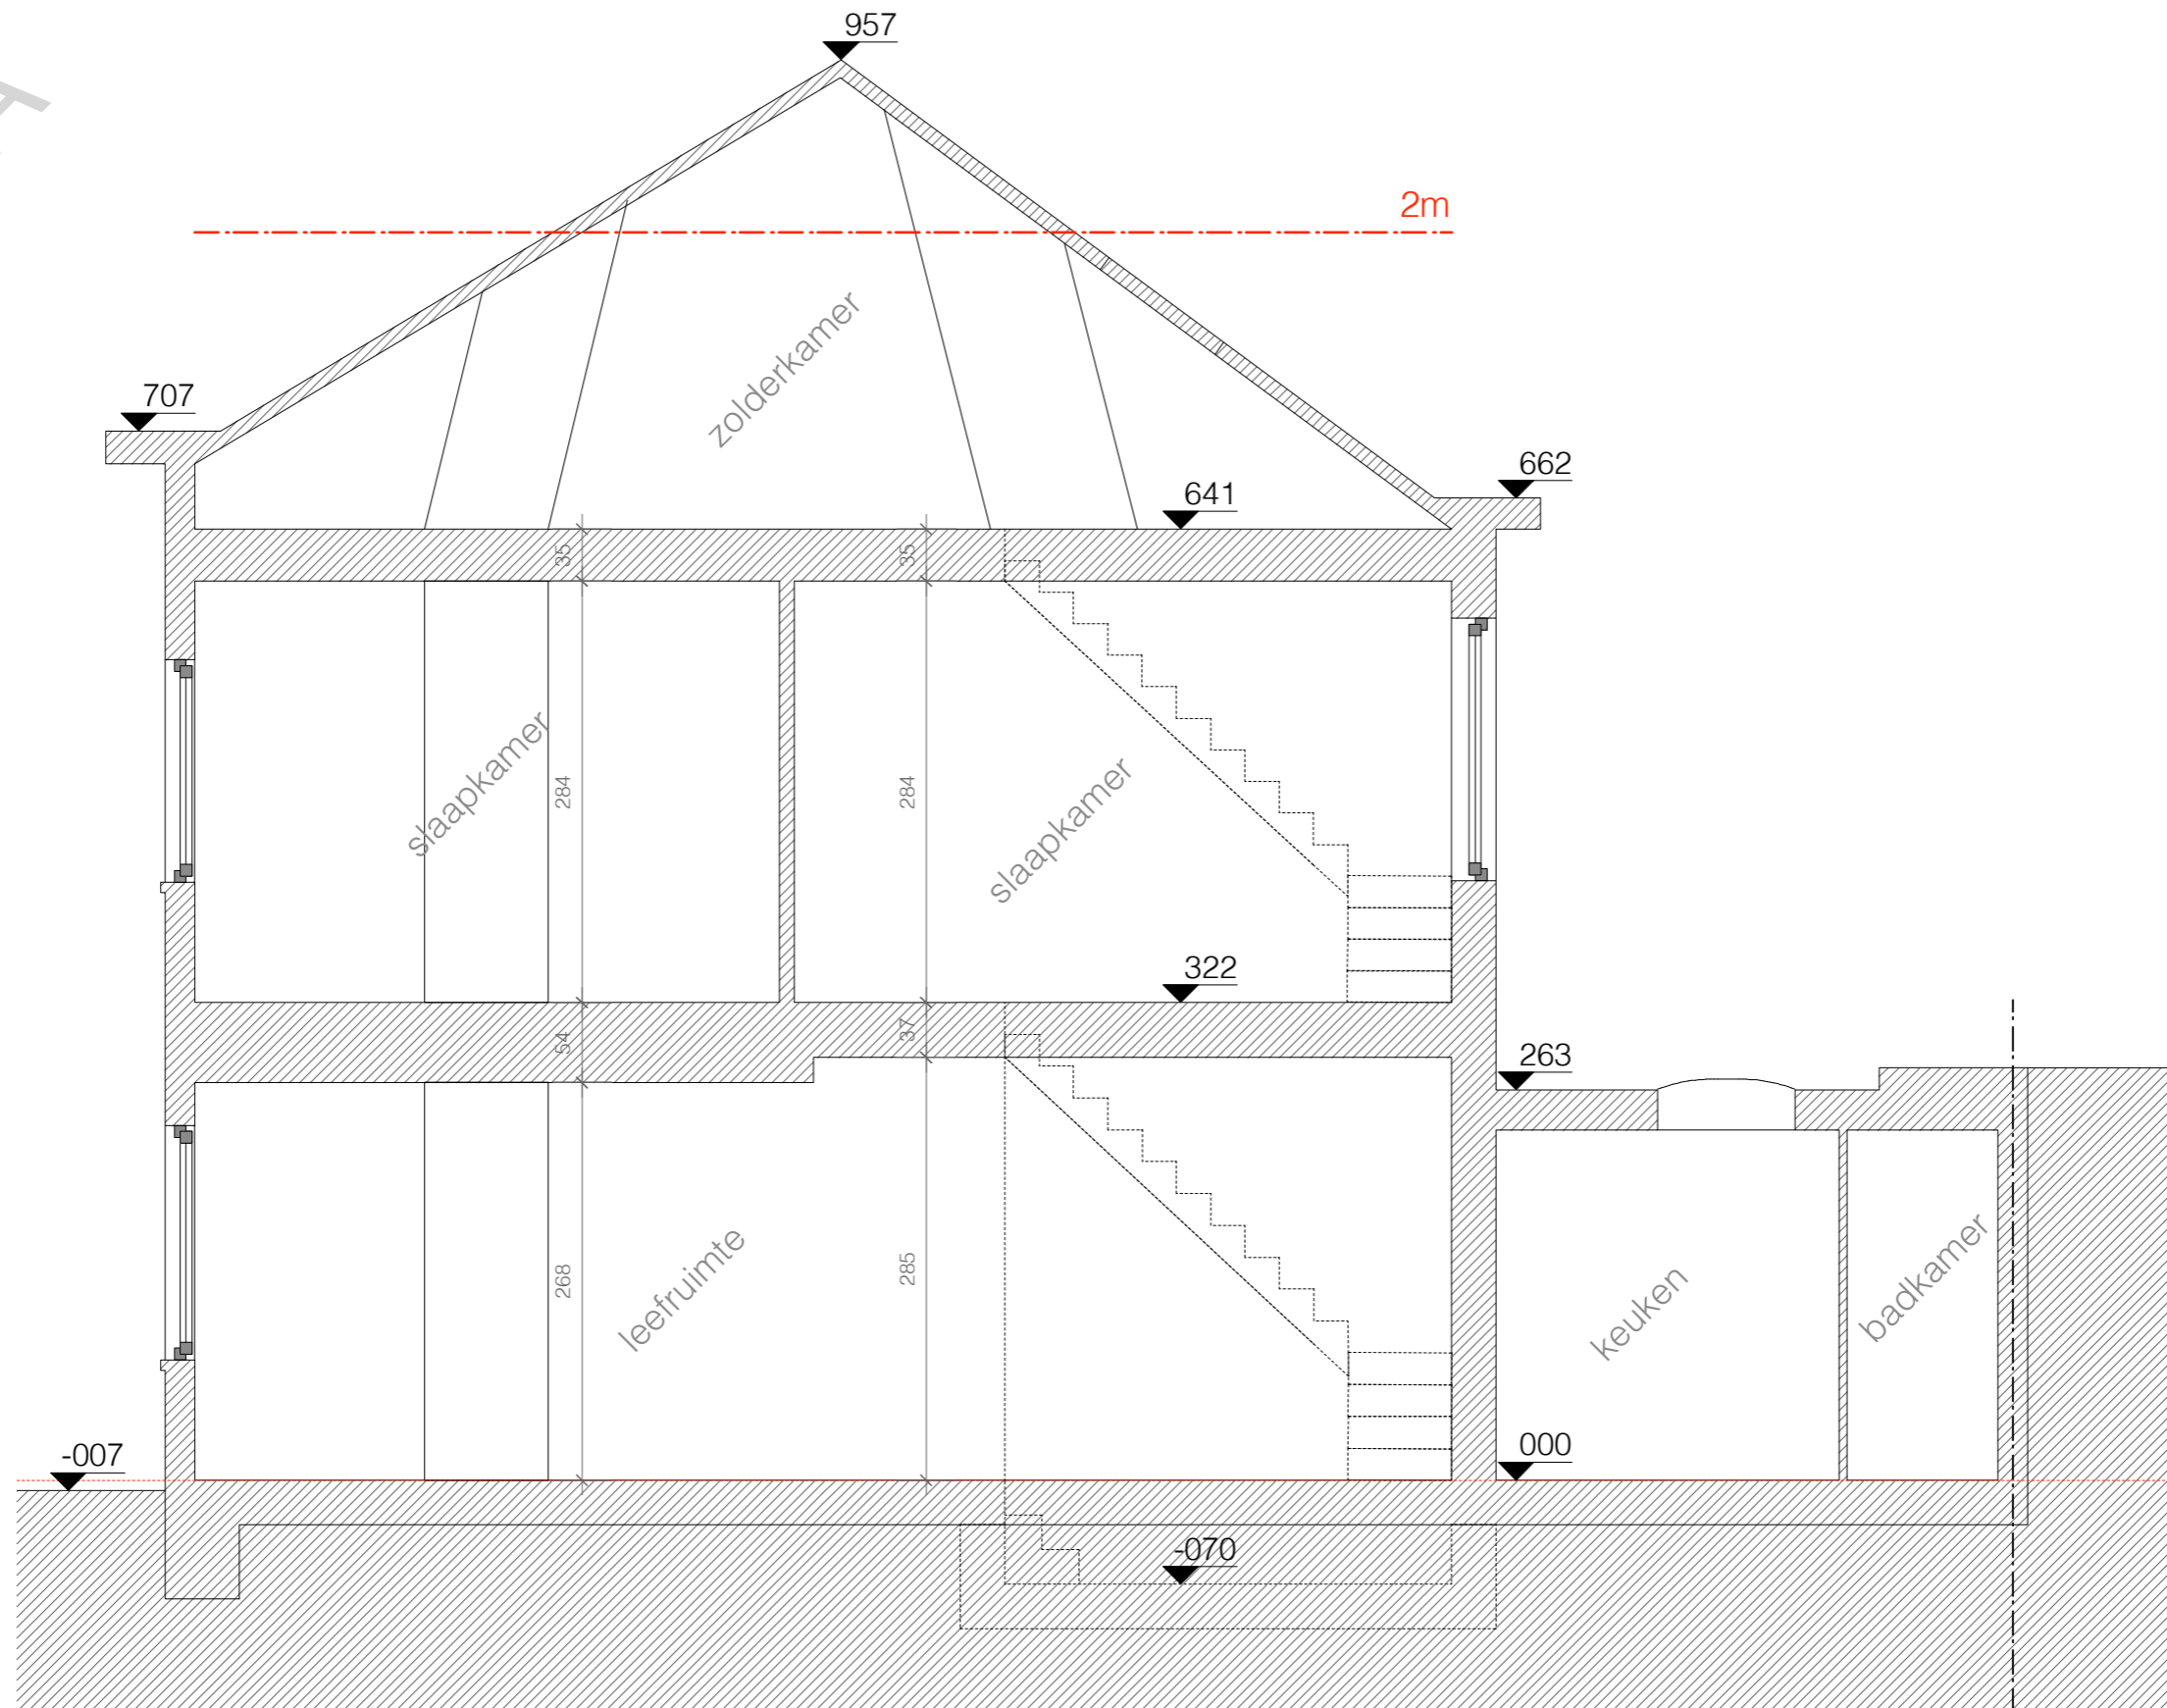

PLANO  
ARCHITECTEN

23.16.A  
Charles Degeyter

OMV  
bestaande toestand  
snede AA

locatie  
Fluweelstraat 35, 9000 Gent  
datum 19.03.2023  
schaal 1: 50