


23.16.A

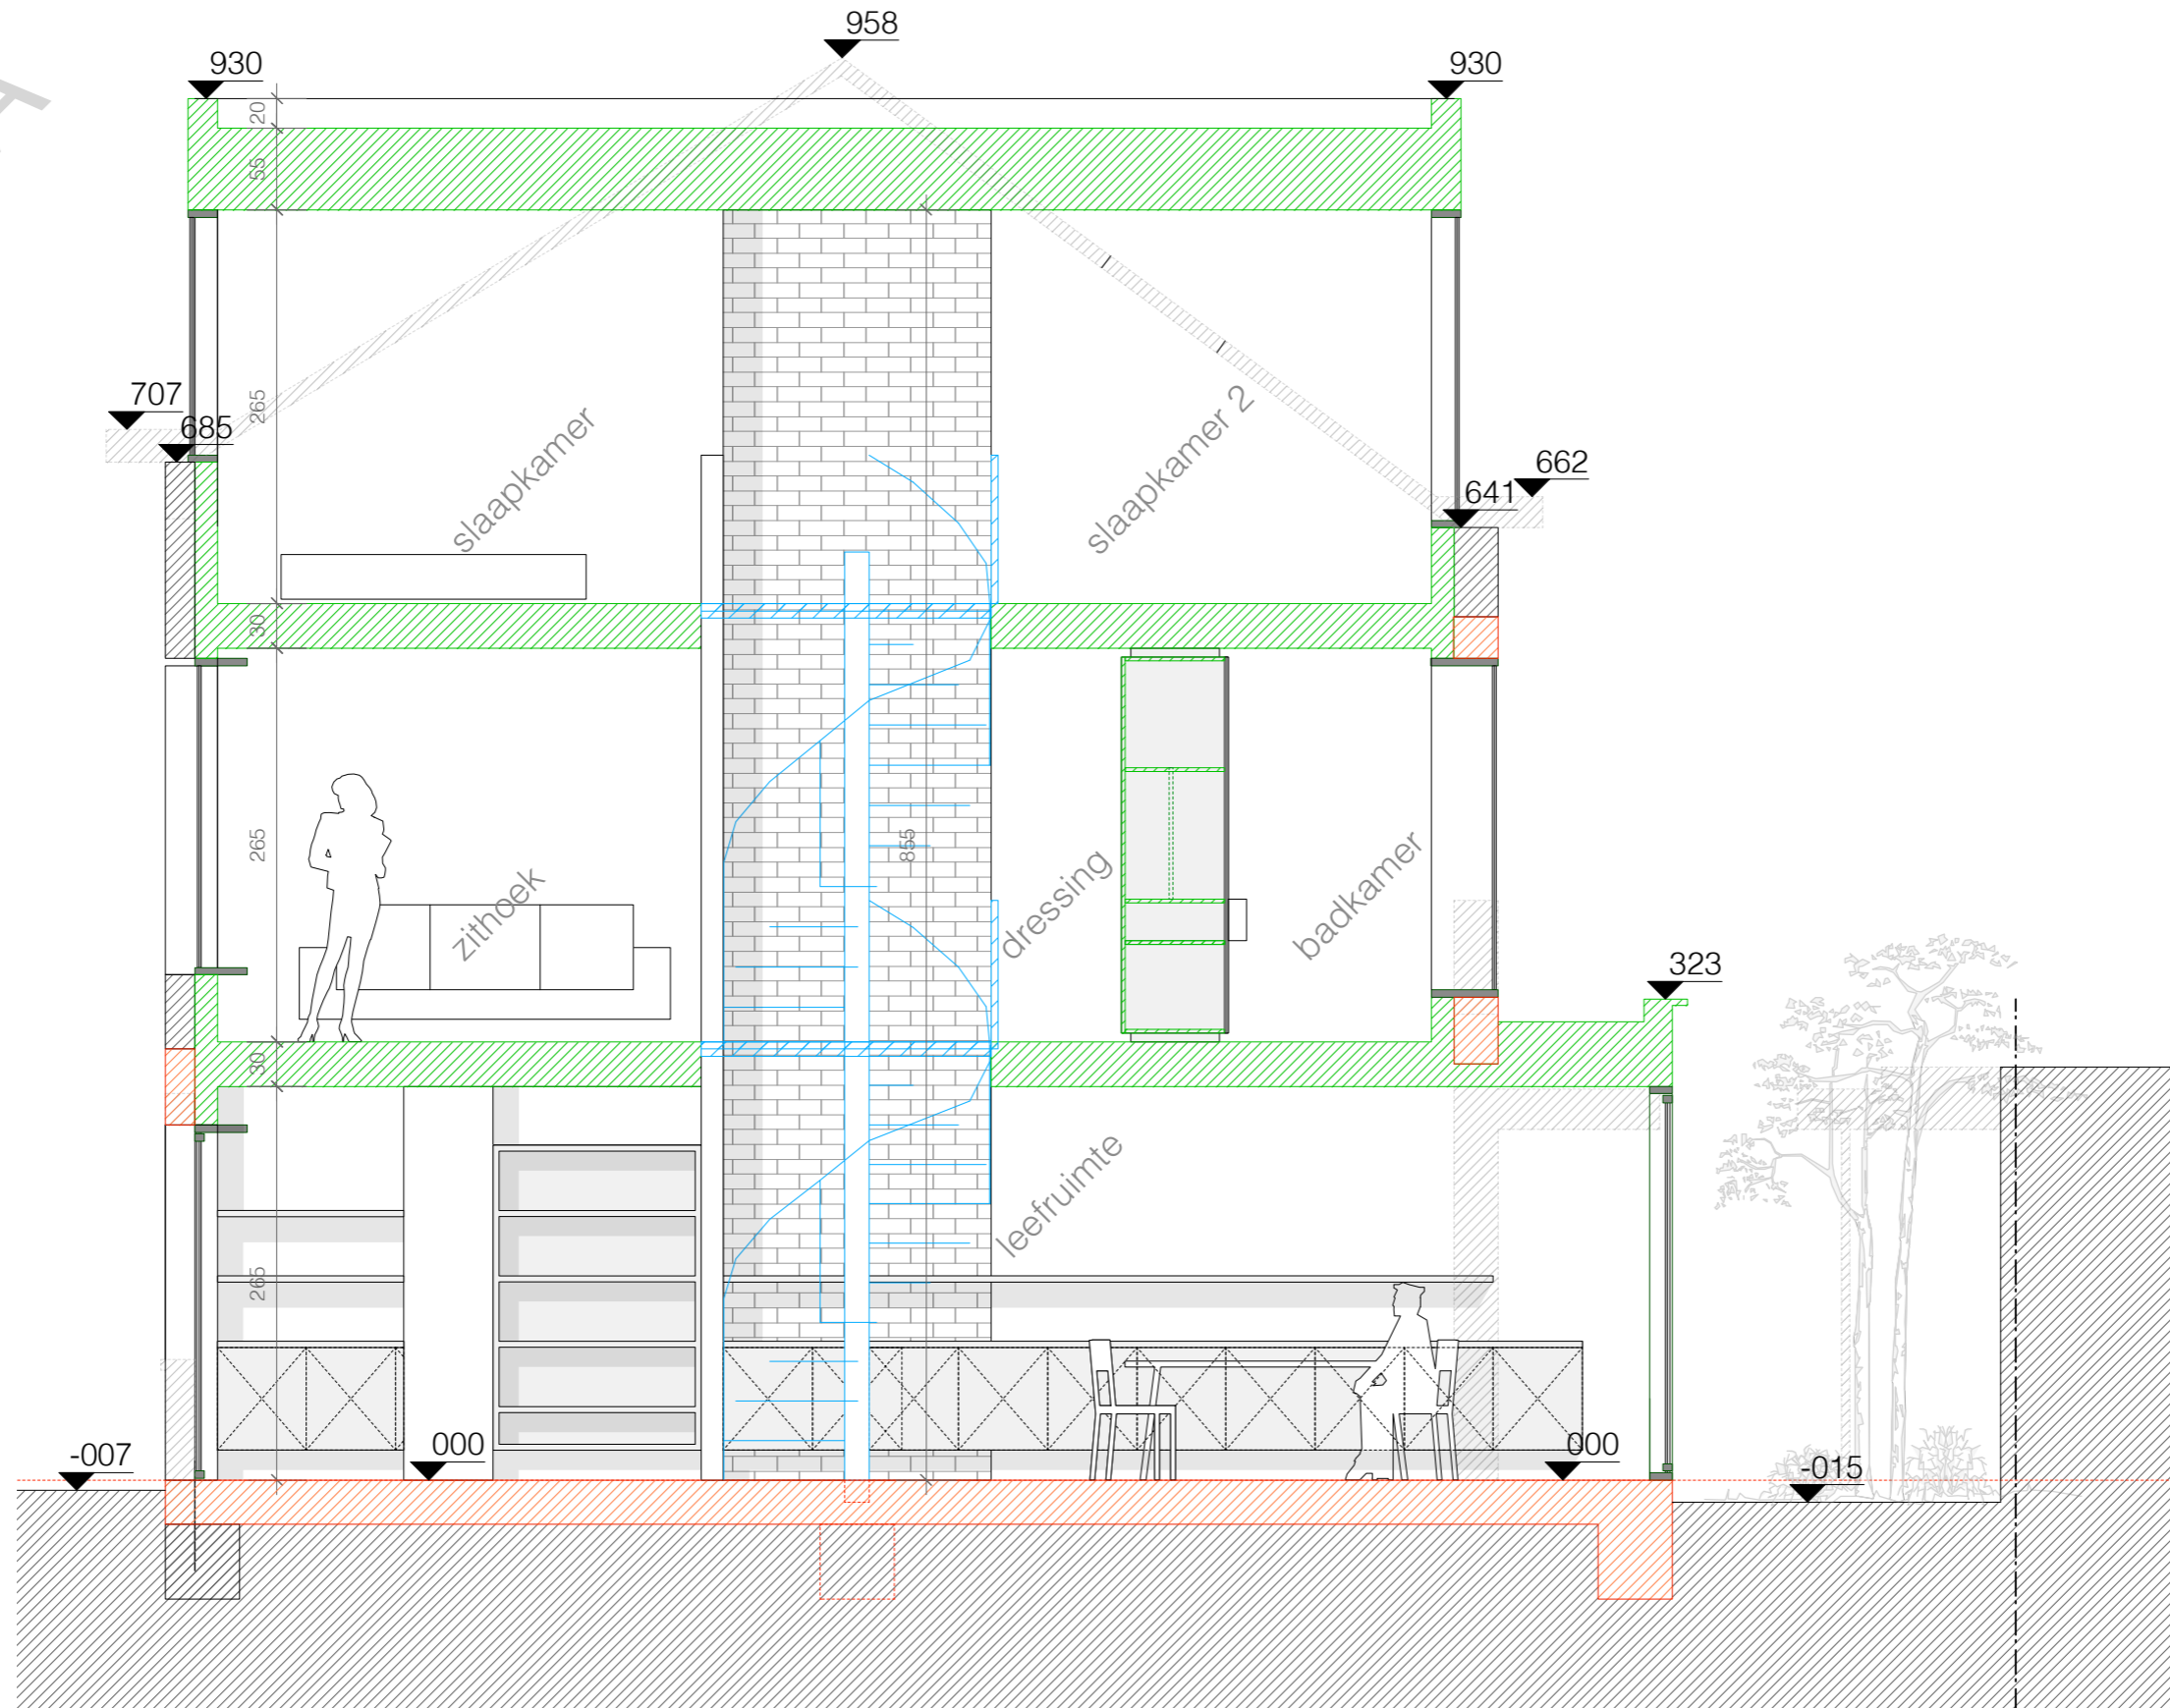

PLANO  
ARCHITECTEN

23.16.A  
Charles Degeyter

OMV  
nieuwe toestand  
sneede AA

locatie  
Fluweelstraat 35, 9000 Gent  
datum  
19.03.2023  
schaal  
1: 50

