
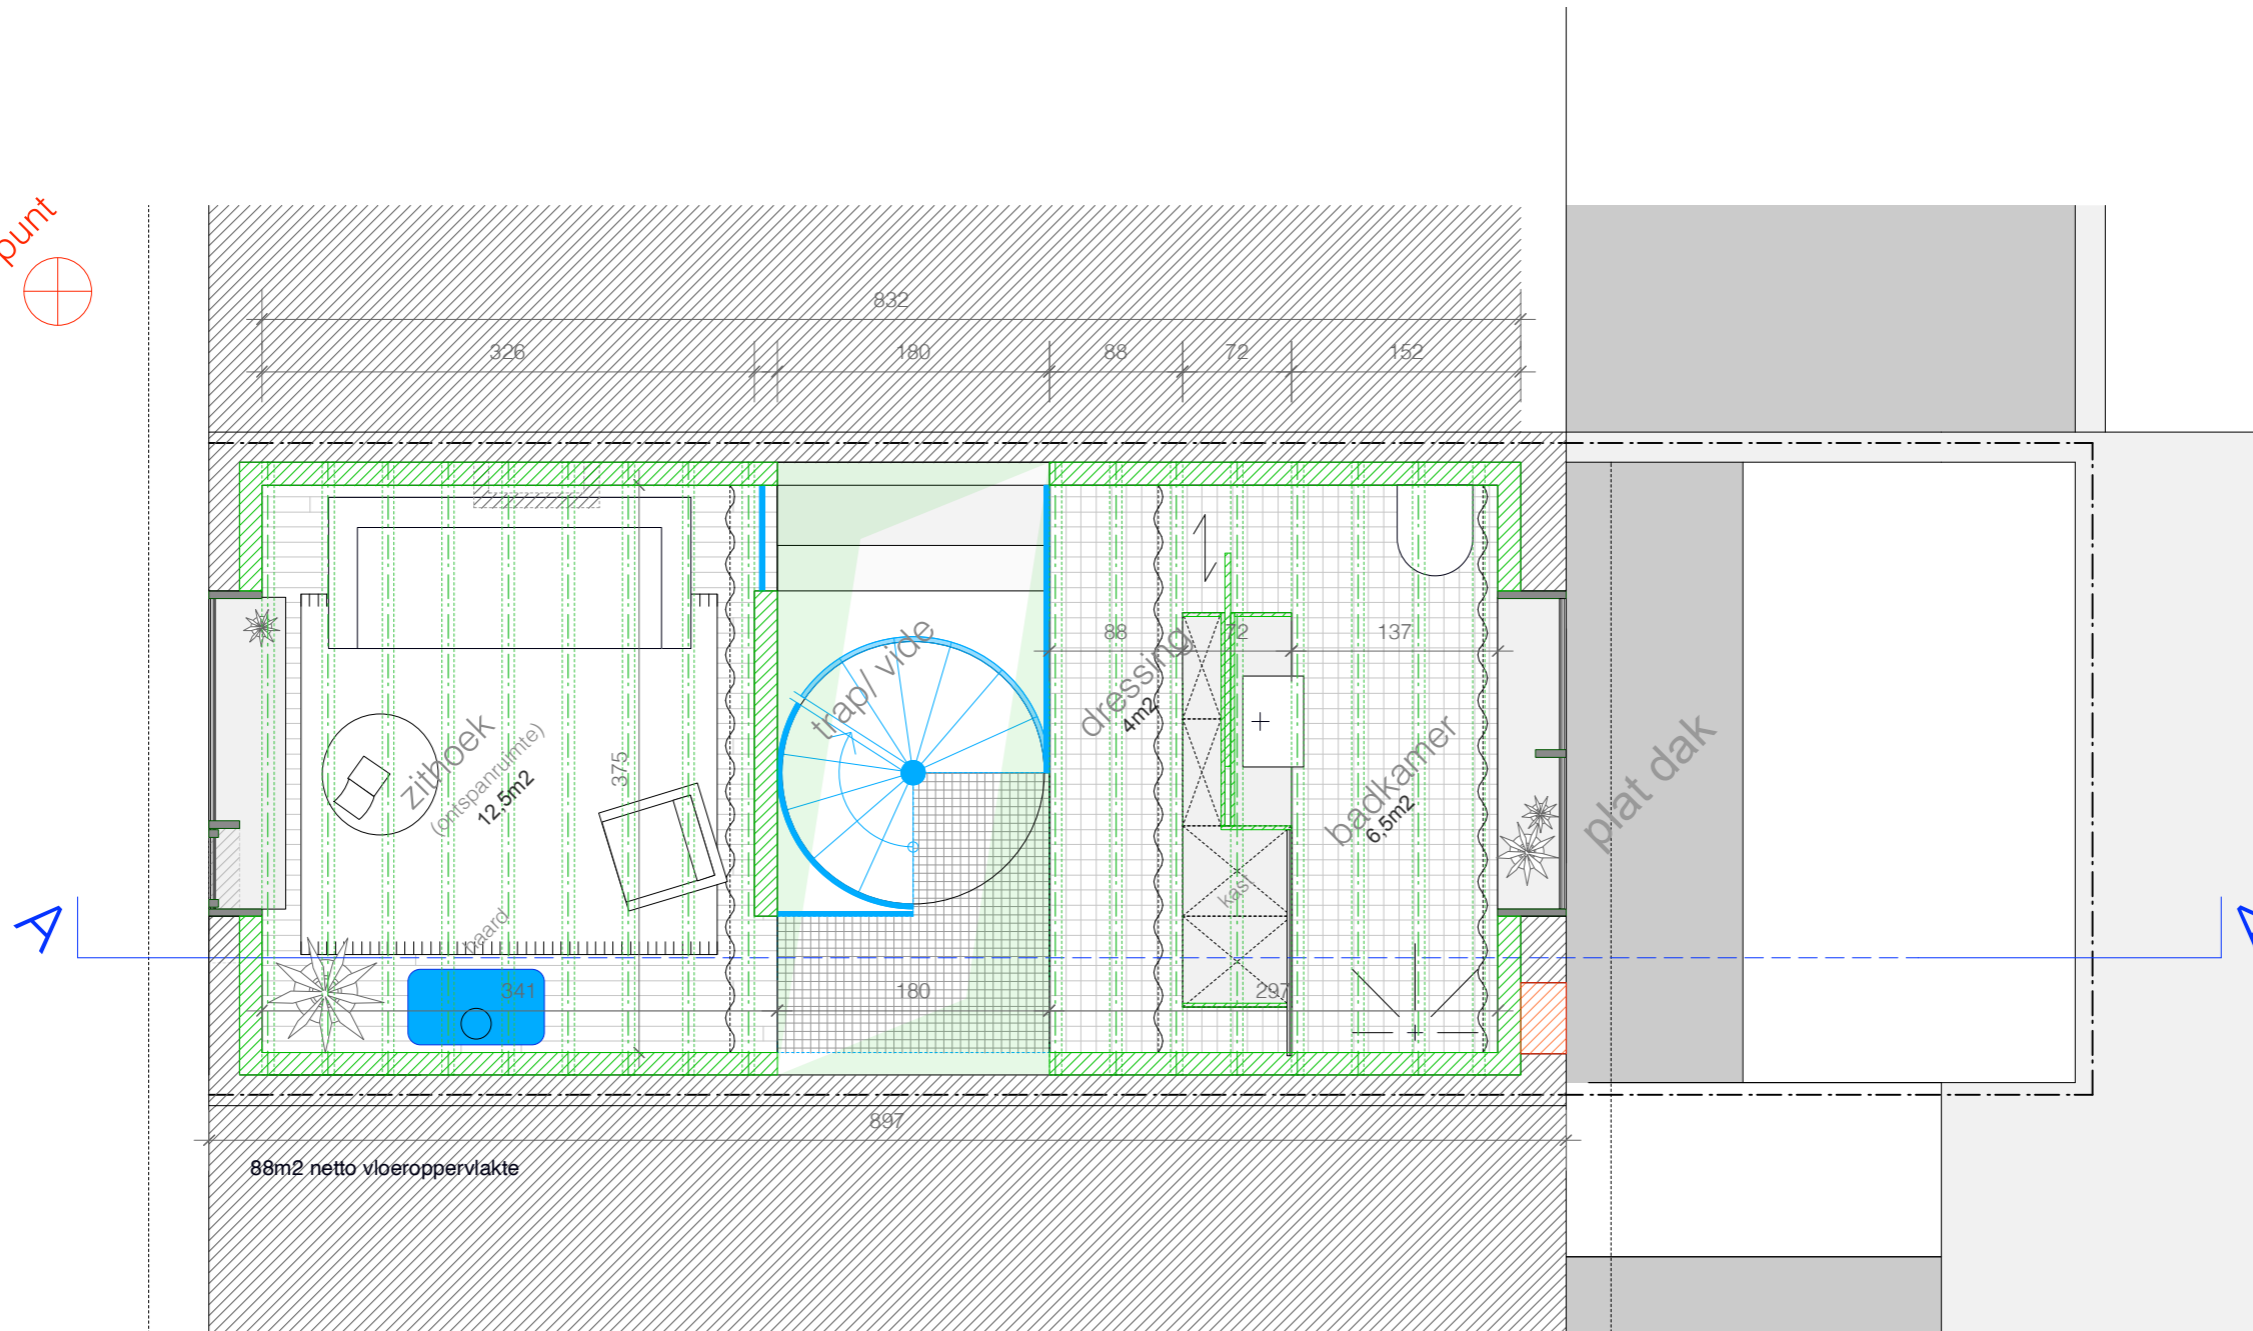


23.16.A

ref. punt 



PLANO  
ARCHITECTEN

23.16.A  
Charles Degeyter

OMV  
nieuwe toestand  
plan eerste verdieping

locatie  
Fluweelstraat 35, 9000 Gent  
datum 19.03.2023  
schaal 1: 50 