
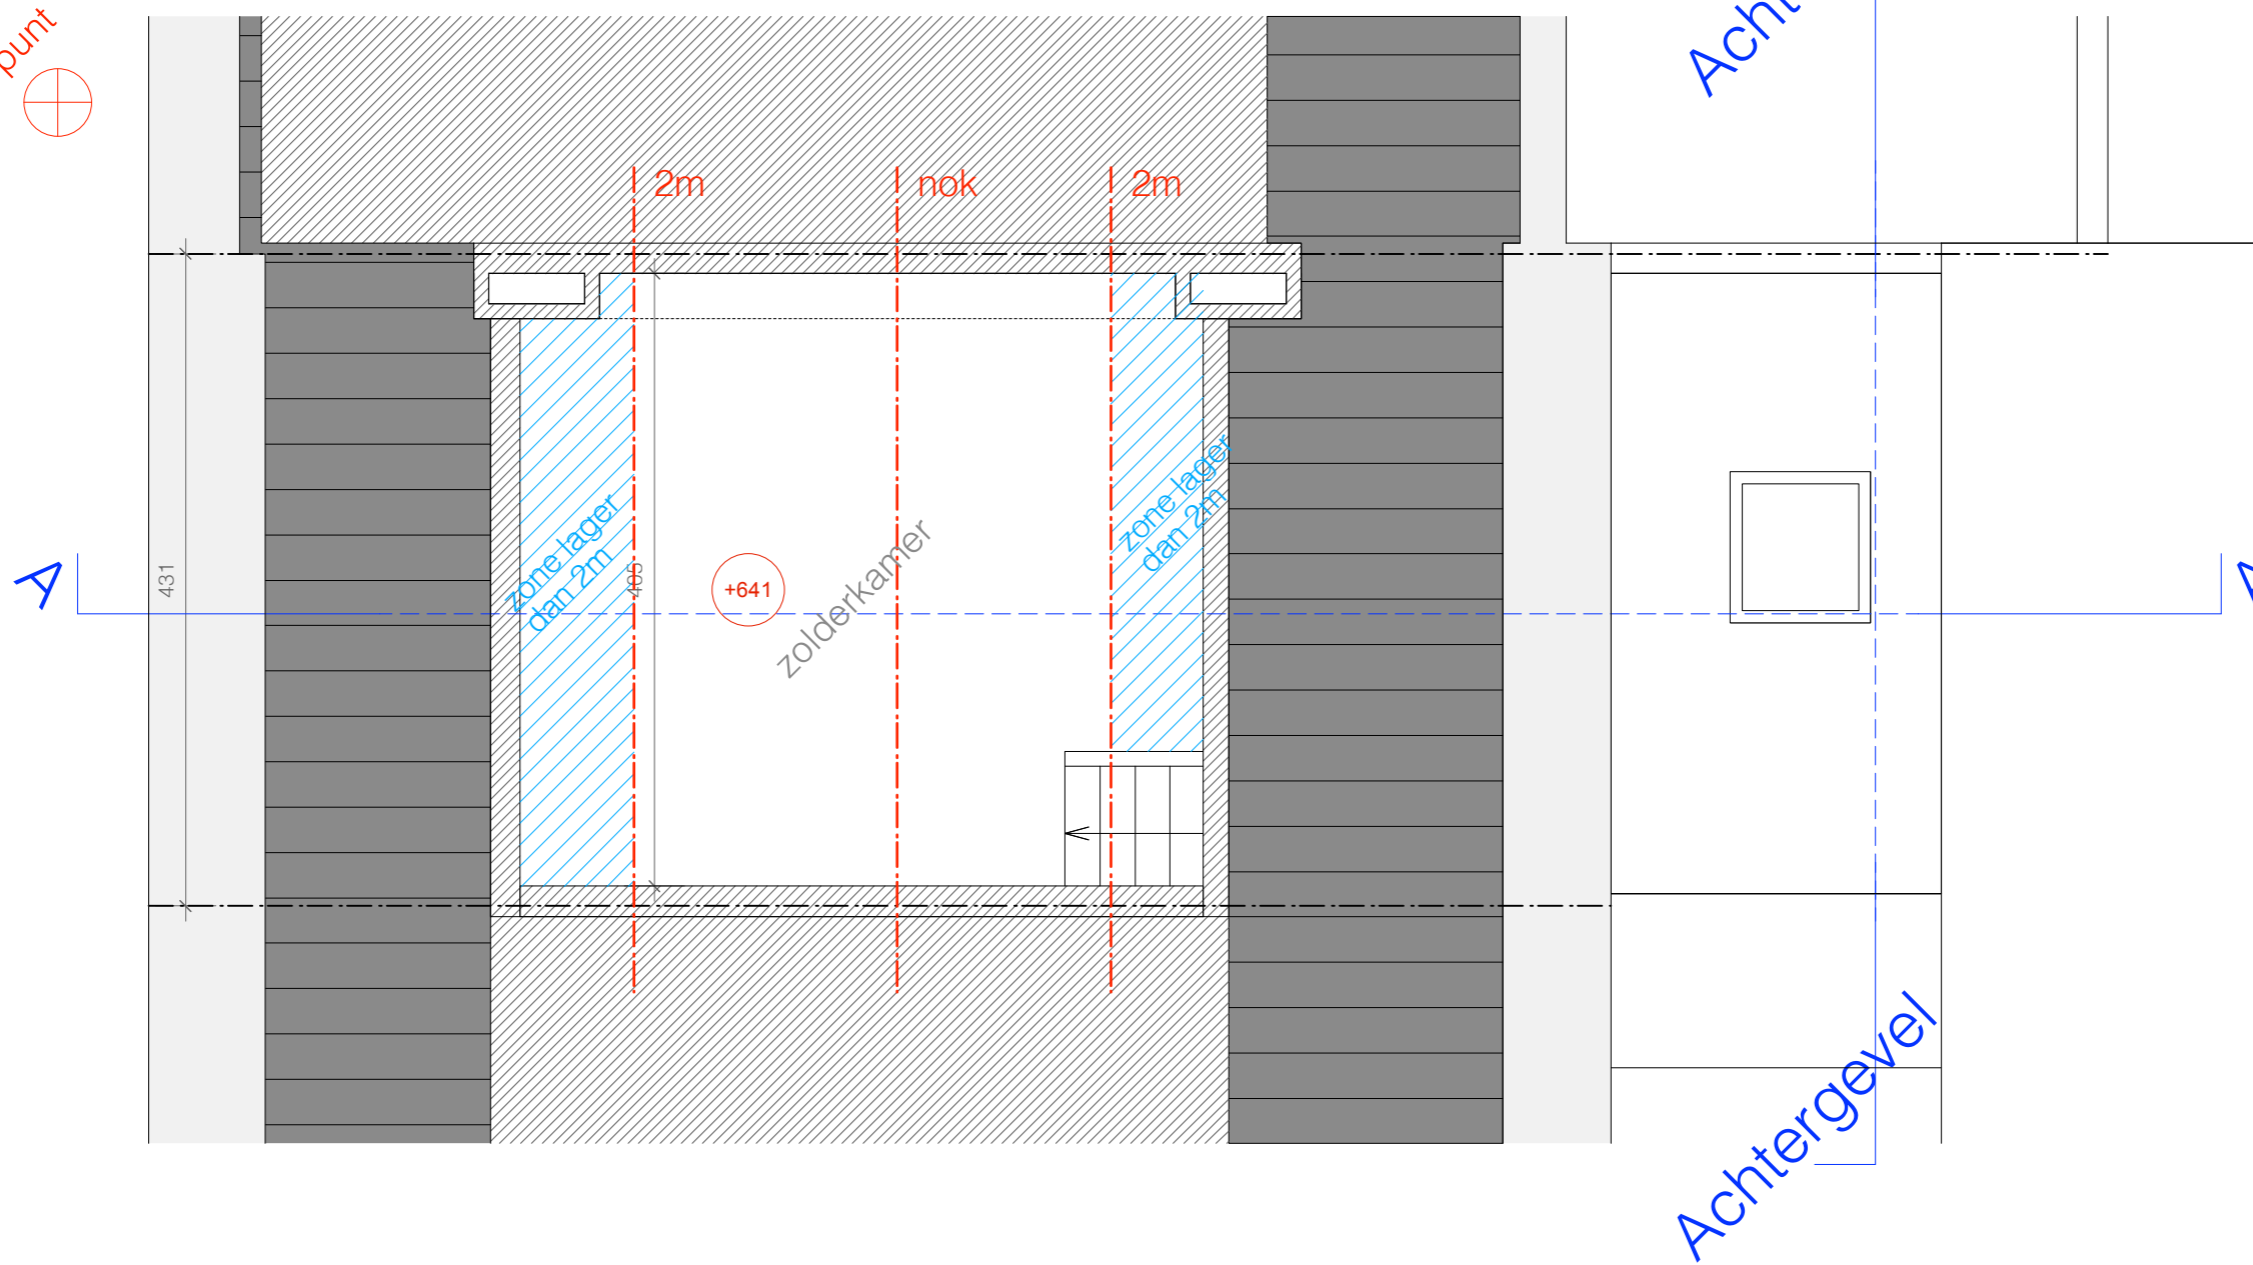


23.16.A

ref. punt 



PLANO
ARCHITECTEN

23.16.A
Charles Degeyter

OMV
bestaande toestand
plan tweede verdieping

locatie
Fluweelstraat 35, 9000 Gent

datum 19.03.2023

schaal 1: 50 