
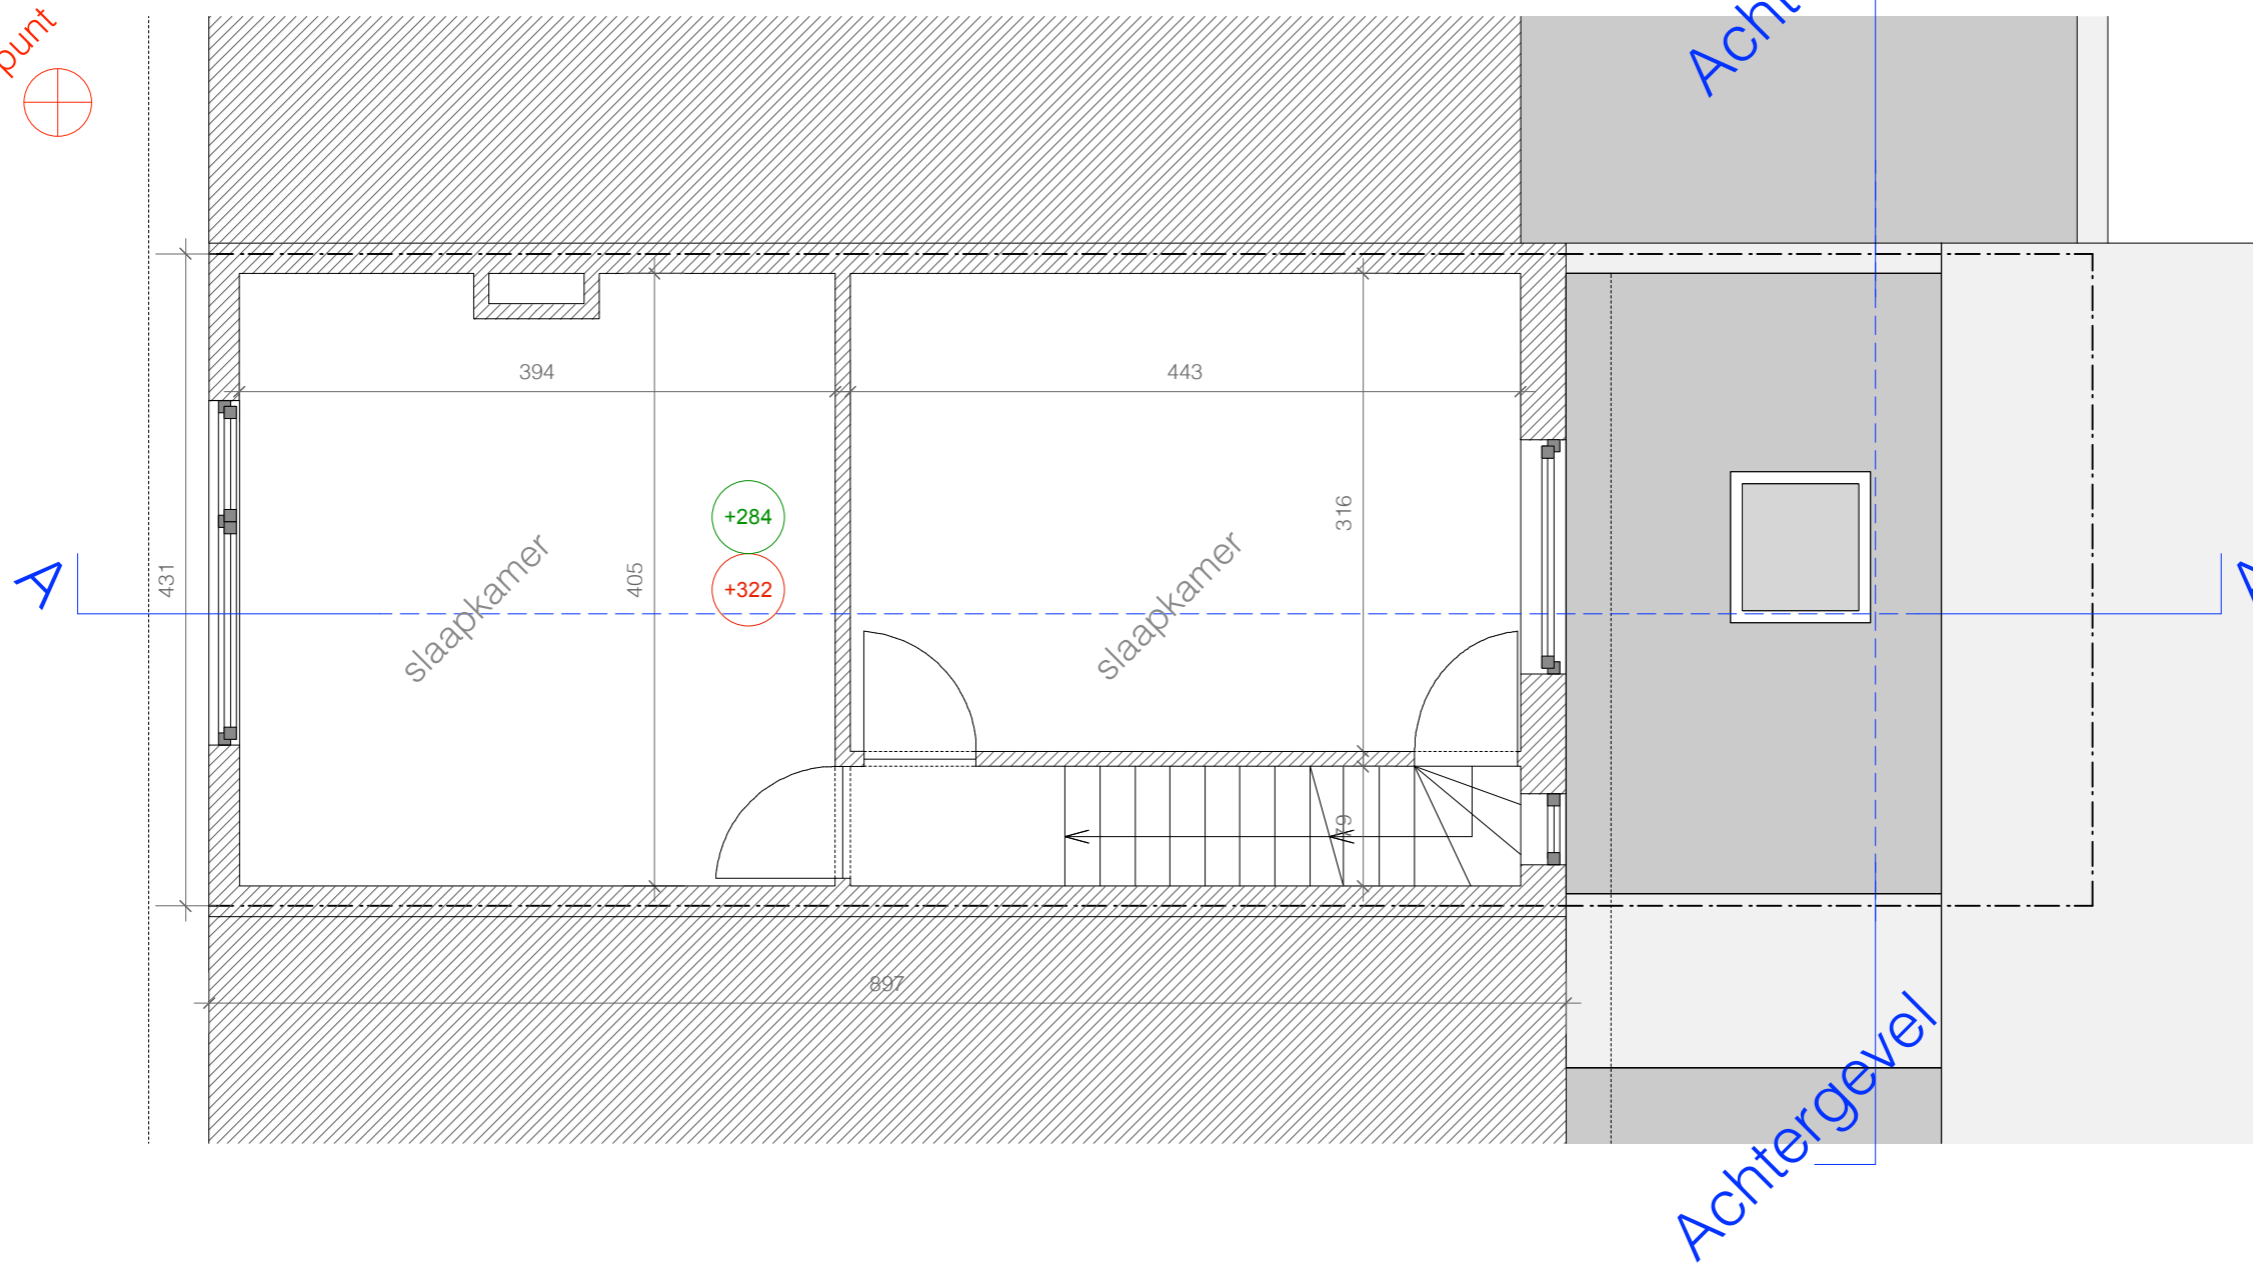


23.16.A

ref. punt 



PLANO
ARCHITECTEN

23.16.A
Charles Degeyter

OMV
bestaande toestand
plan eerste verdieping

locatie
Fluweelstraat 35, 9000 Gent
datum 19.03.2023
schaal 1:50

