



23.16.A

ref. punt 

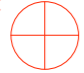

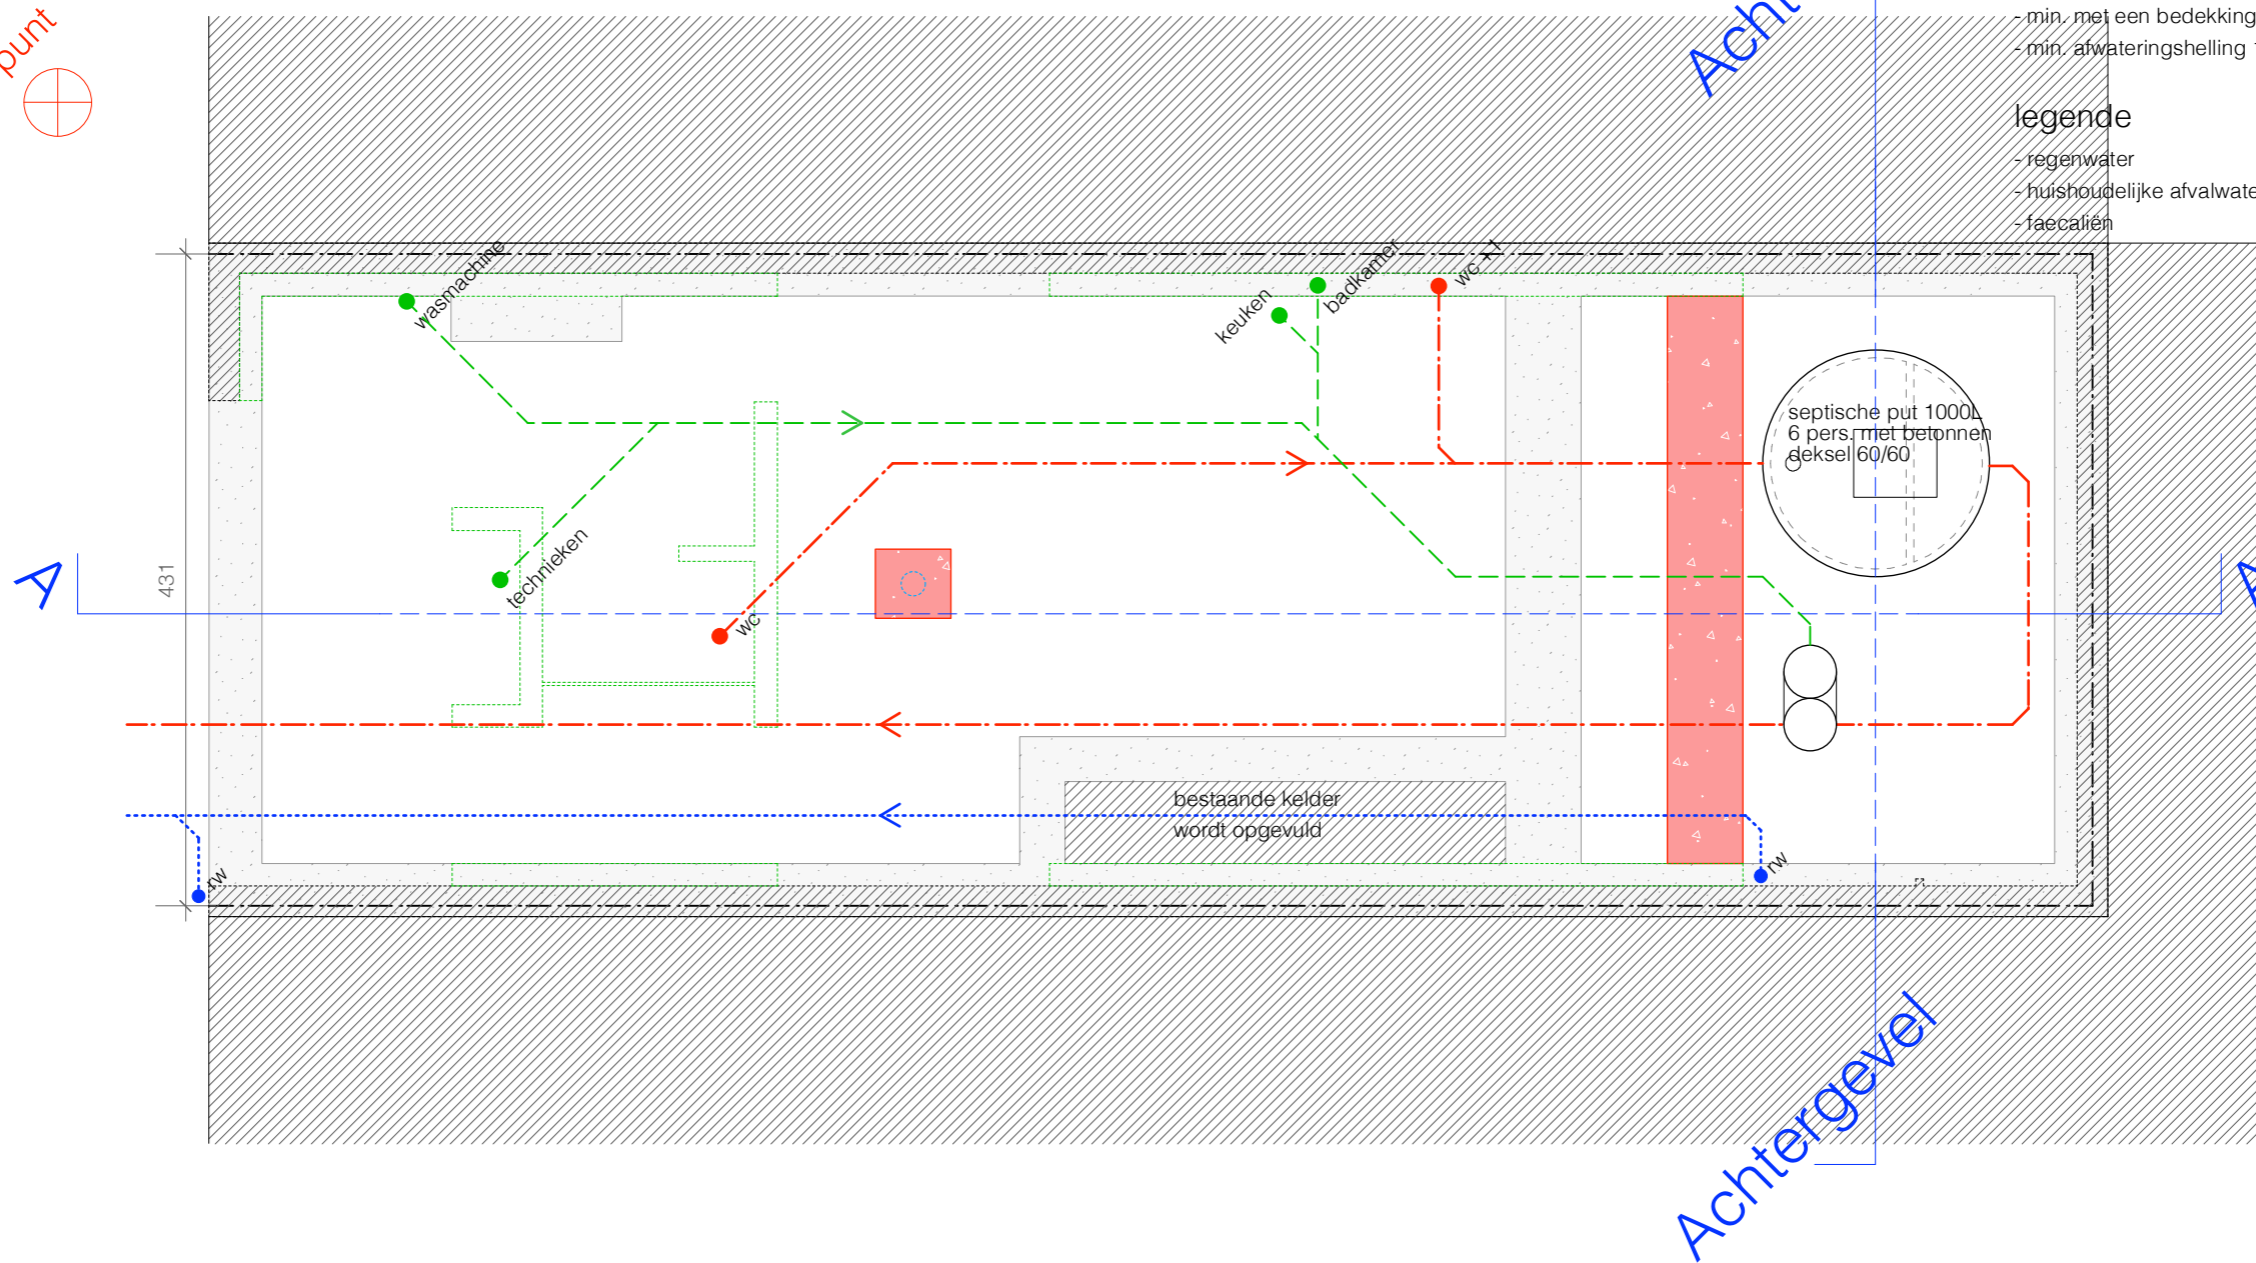


alle funderingen

- tot op vaste, onaangeroerde en vorstvrije grond
- draagkracht min. 2,5kg/cm²
- onderzijde min. 80cm onder toekomstig maaiveld
- afmetingen overeenkomstig stabiliteitsstudie

alle rioleringsbuizen

- Ø 110mm tenzij anders vermeld
- min. met een bedekking van 25cm
- min. afwateringshelling 1,5cm/m

legende

- regenwater 
- huishoudelijke afvalwater 
- faecaliën 



PLANO
ARCHITECTEN

23.16.A
Charles Degeyter

OMV
nieuwe toestand
riolering- en funderingsplan

locatie
Fluweelstraat 35, 9000 Gent

datum 19.03.2023

schaal 1:50 