


23.16.A

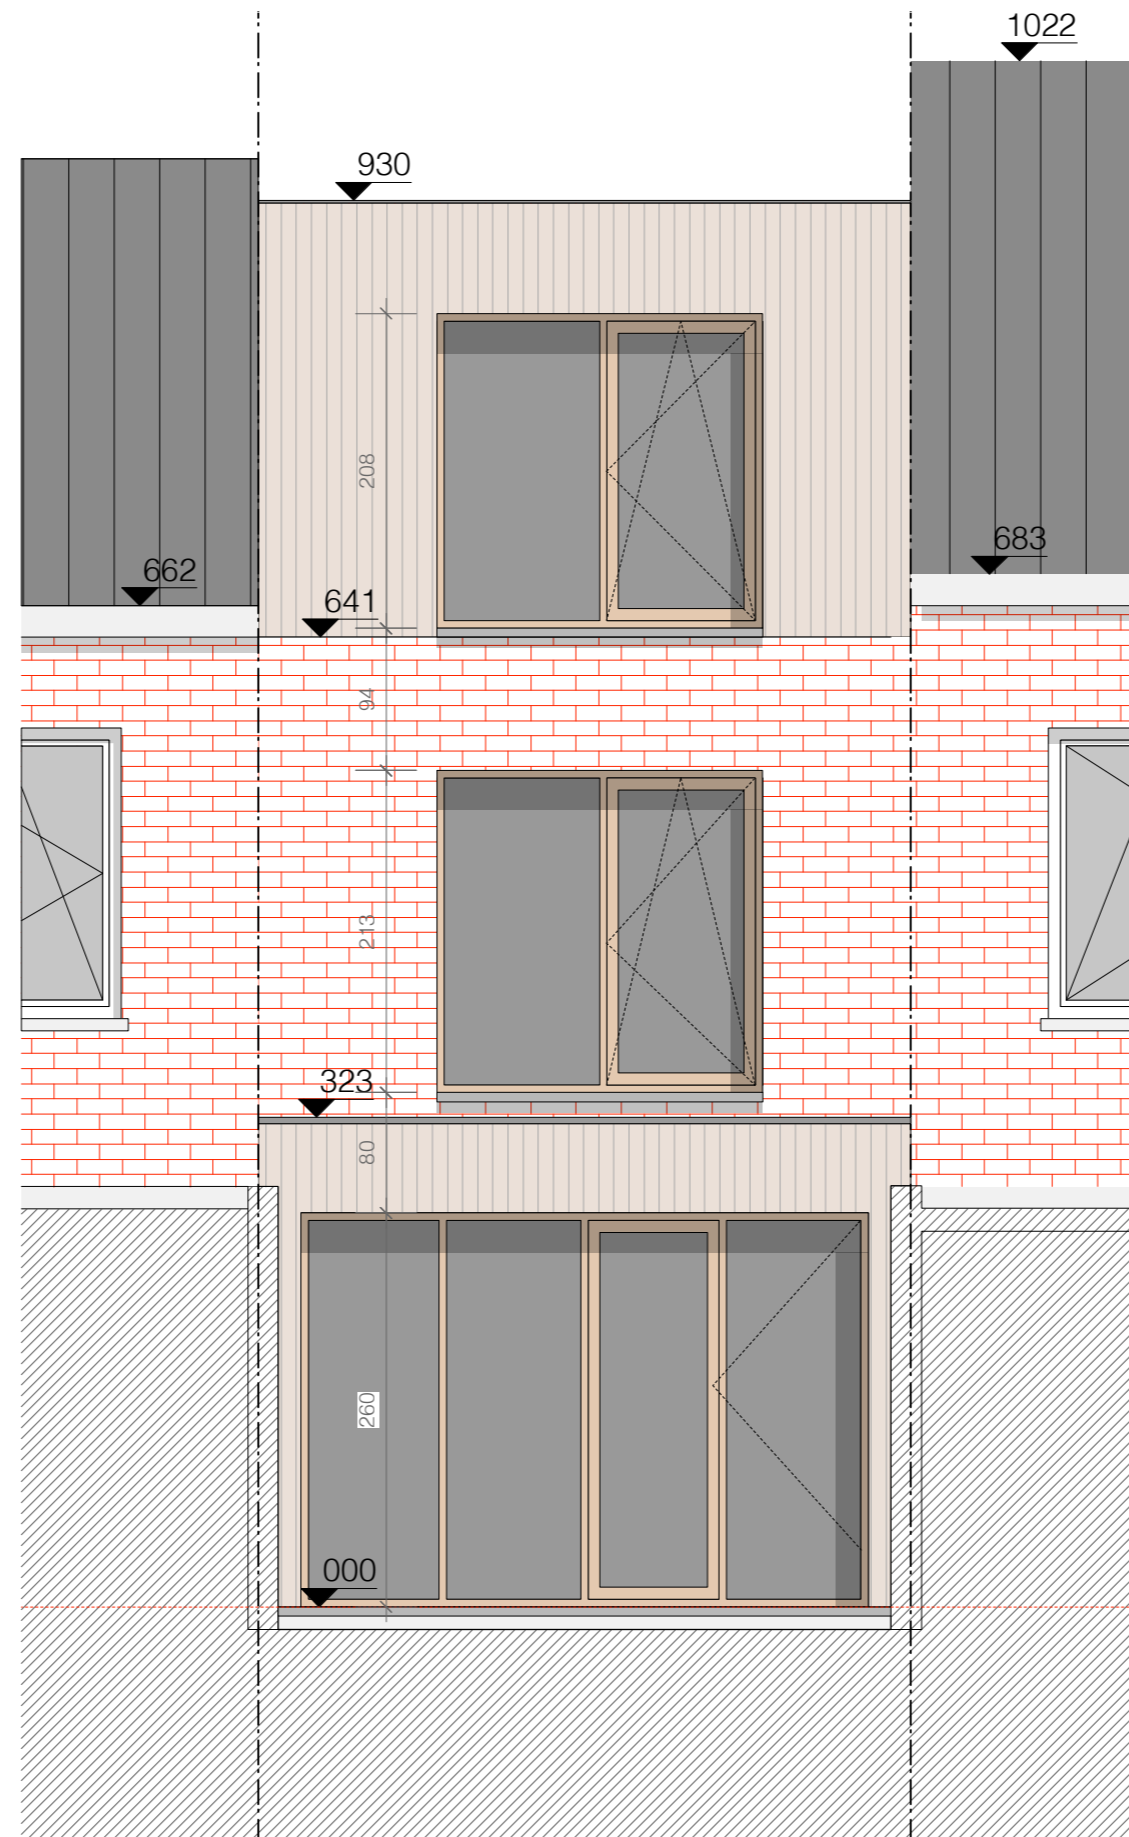

MATERIALEN nieuwe toestand

ACHTERGEVEL

- 1. GEVELAFWERKING** parementstenen / houten gevelbekleding
- 2. BUITENSCHRIJNWERK** aluminium raamkaders
- 3. DORPELS** arduin
- 4. KROONLIJST** zinken krul

PLANO
ARCHITECTEN

23.16.A
Charles Degeyter

OMV
nieuwe toestand
achtergevel

locatie
Fluweelstraat 35, 9000 Gent

datum 19.03.2023

schaal 1: 50

