


23.16.A

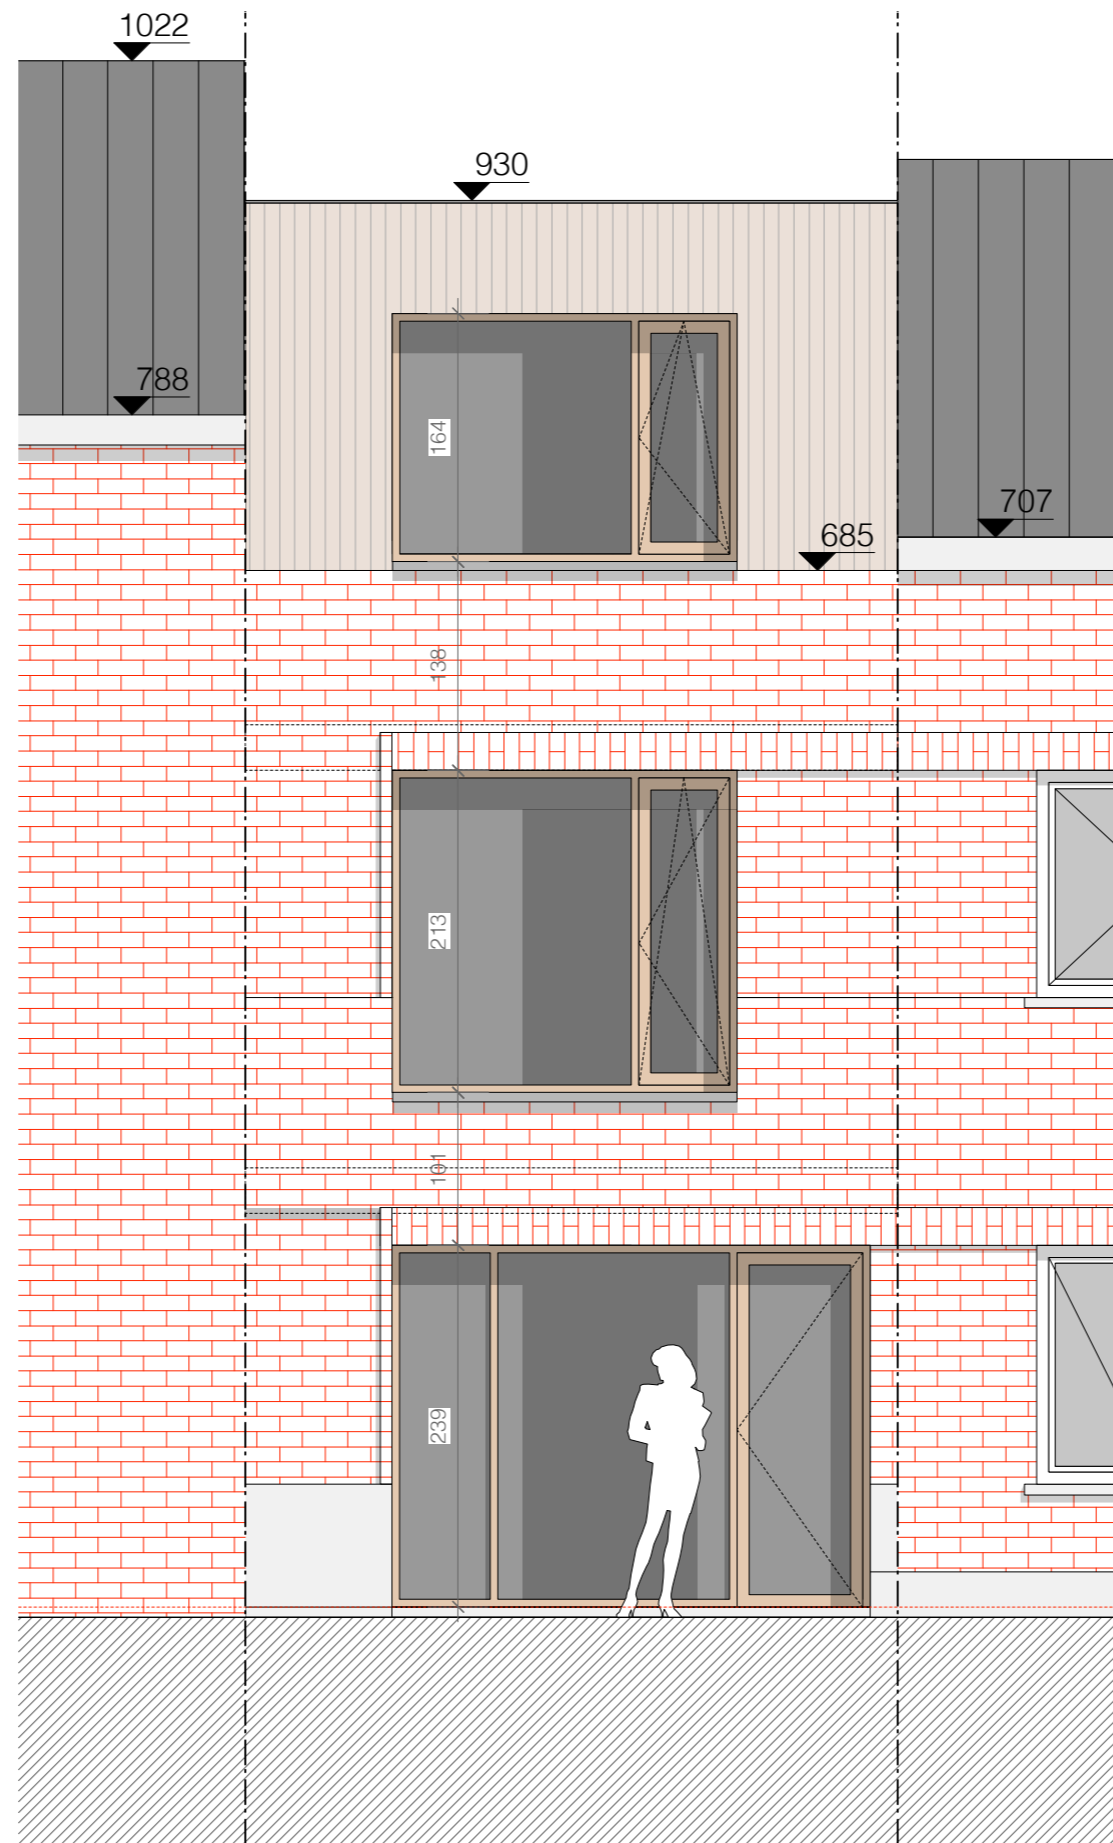

### MATERIALEN nieuwe toestand

#### VOORGEVEL

- 1. **GEVELAFWERKING** parementstenen / houten gevelbekleding
- 2. **BUITENSCHRIJNWERK** aluminium raamkaders
- 3. **DORPELS** arduin
- 4. **KROONLIJST** zinken krul
- 5. **PLINT** arduin



PLANO  
ARCHITECTEN

23.16.A  
Charles Degeyter

OMV  
nieuwe toestand  
voorgevel

locatie  
Fluweelstraat 35, 9000 Gent

datum 19.03.2023

schaal 1: 50