


23.16.A

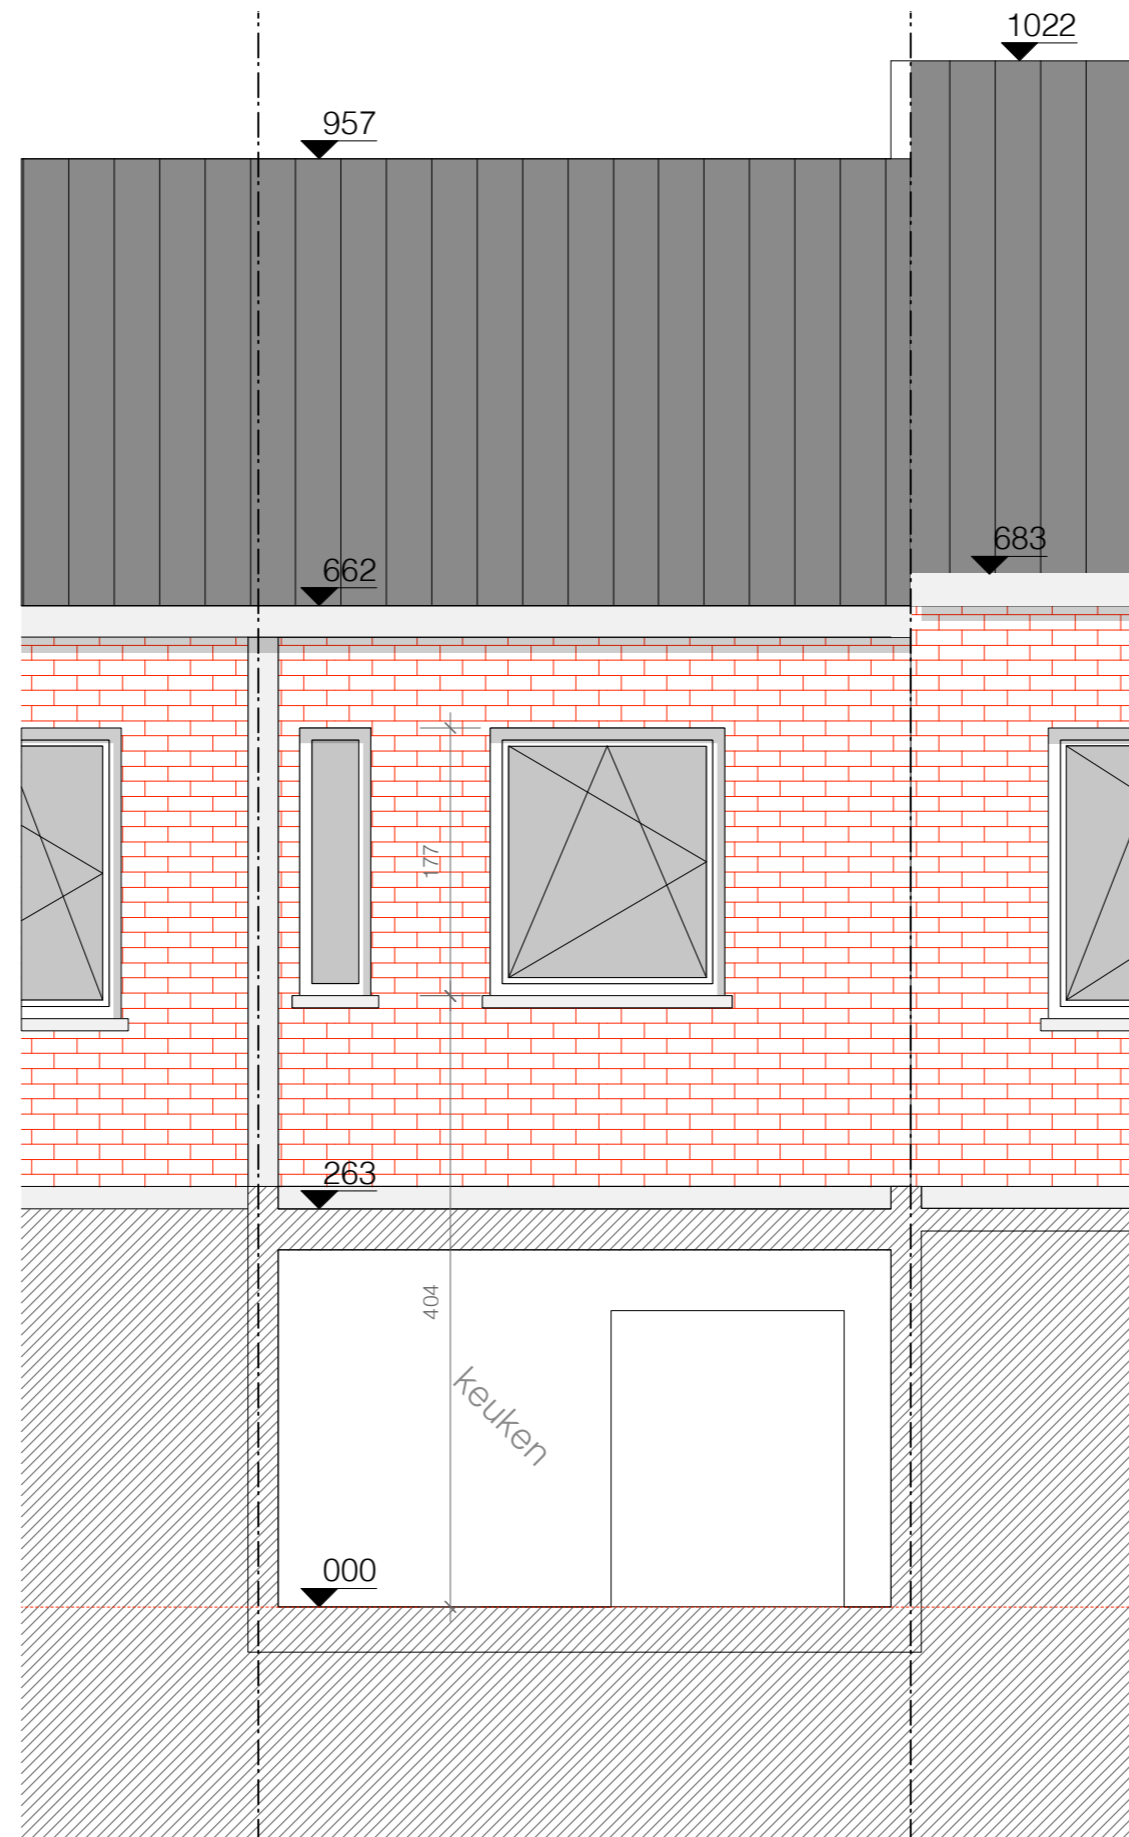

- MATERIALEN bestaande toestand
- ACHTERGEVEL
- 1. GEVELAFWERKING parementstenen
 - 2. DAKBEDEKING zwarte dakpannen
 - 3. BUITENSCHRIJNWERK houten raamkaders
 - 4. DORPELS arduin
 - 5. KROONLIJST zinken dakgoot

PLANO
ARCHITECTEN

23.16.A
Charles Degeyter

OMV
bestaande toestand
achtergevel

locatie
Fluweelstraat 35, 9000 Gent

datum
19.03.2023

schaal
1: 50

