


23.16.A

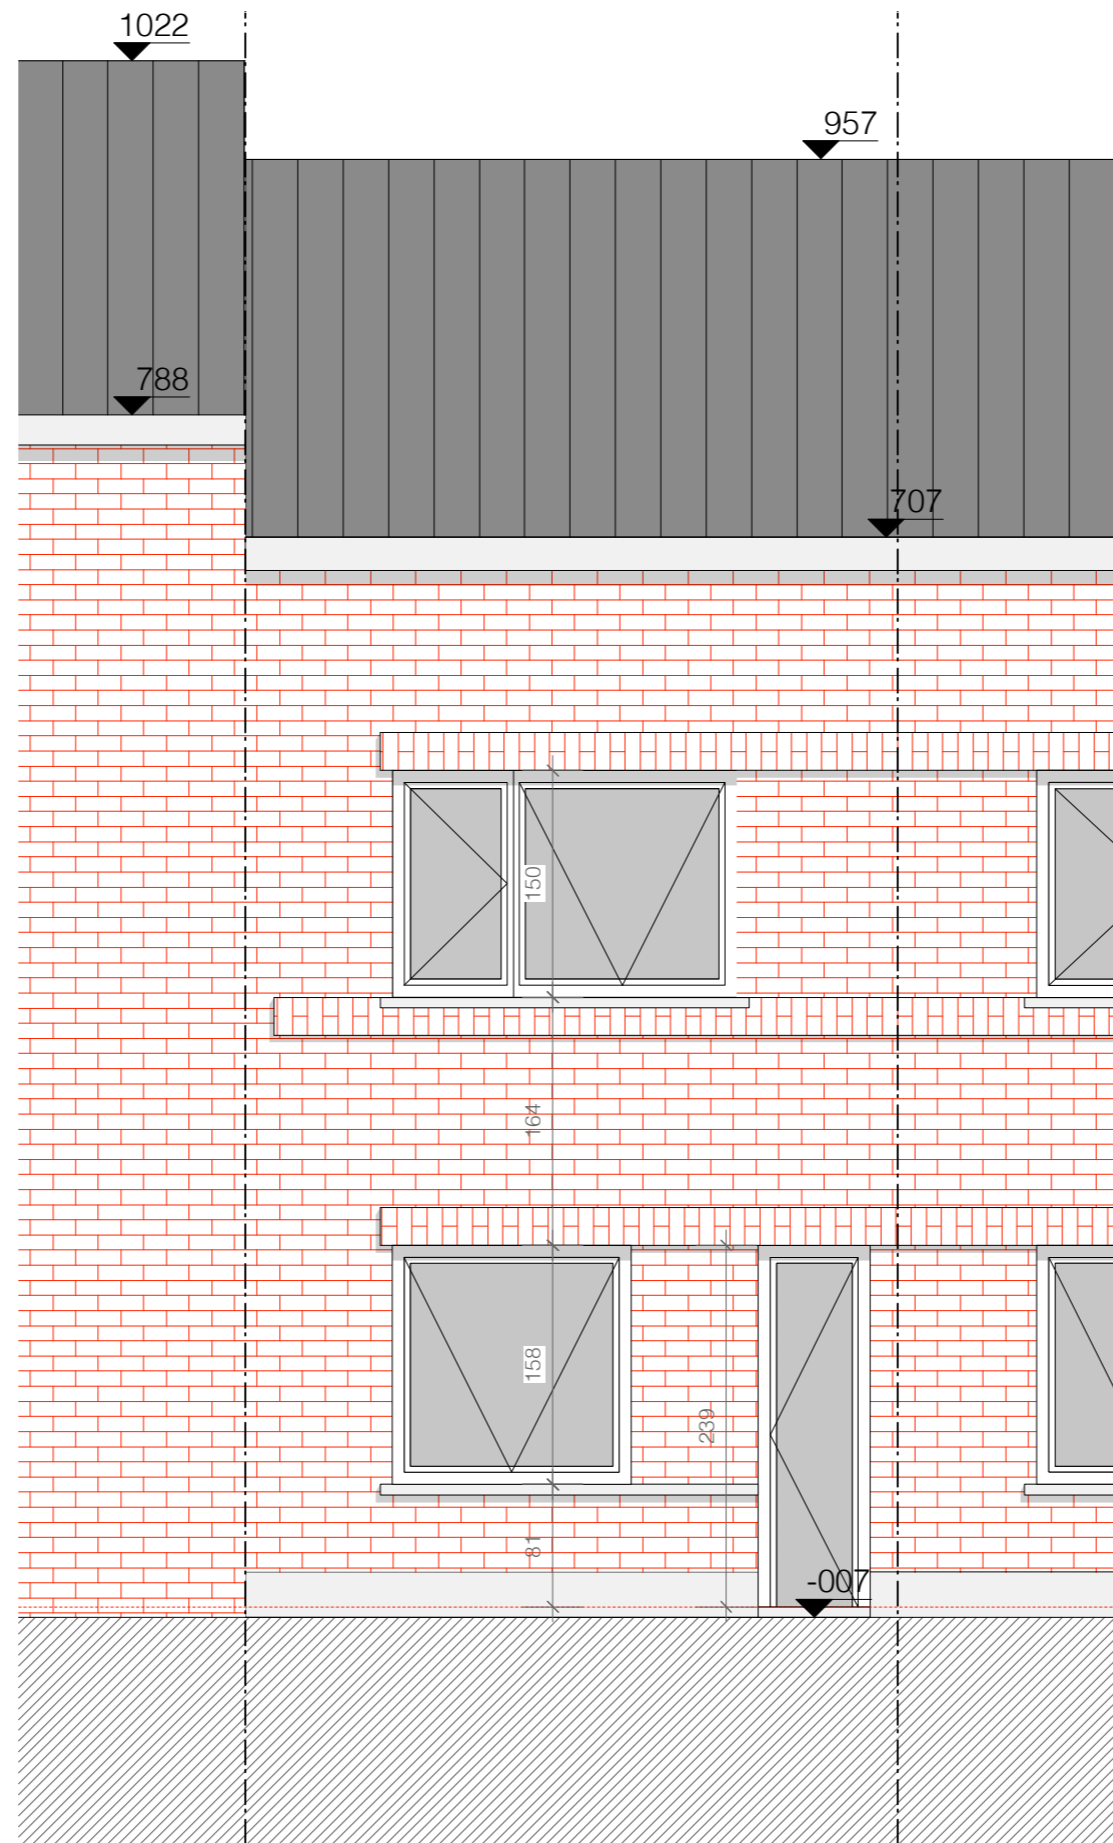

### MATERIALEN bestaande toestand

#### VOORGEVEL

- 1. **GEVELAFWERKING** rode parementsteen
- 2. **DAKBEDEKking** zwarte dakpannen
- 3. **BUITENSCHRIJNWERK** houten raamkaders
- 4. **DORPELS** arduin
- 5. **KROONLIJST** houten dakgoot
- 6. **PLINT** arduin



PLANO  
ARCHITECTEN

23.16.A  
Charles Degeyter

OMV  
bestaande toestand  
voorgevel

locatie  
Fluweelstraat 35, 9000 Gent

datum 19.03.2023

schaal 1: 50