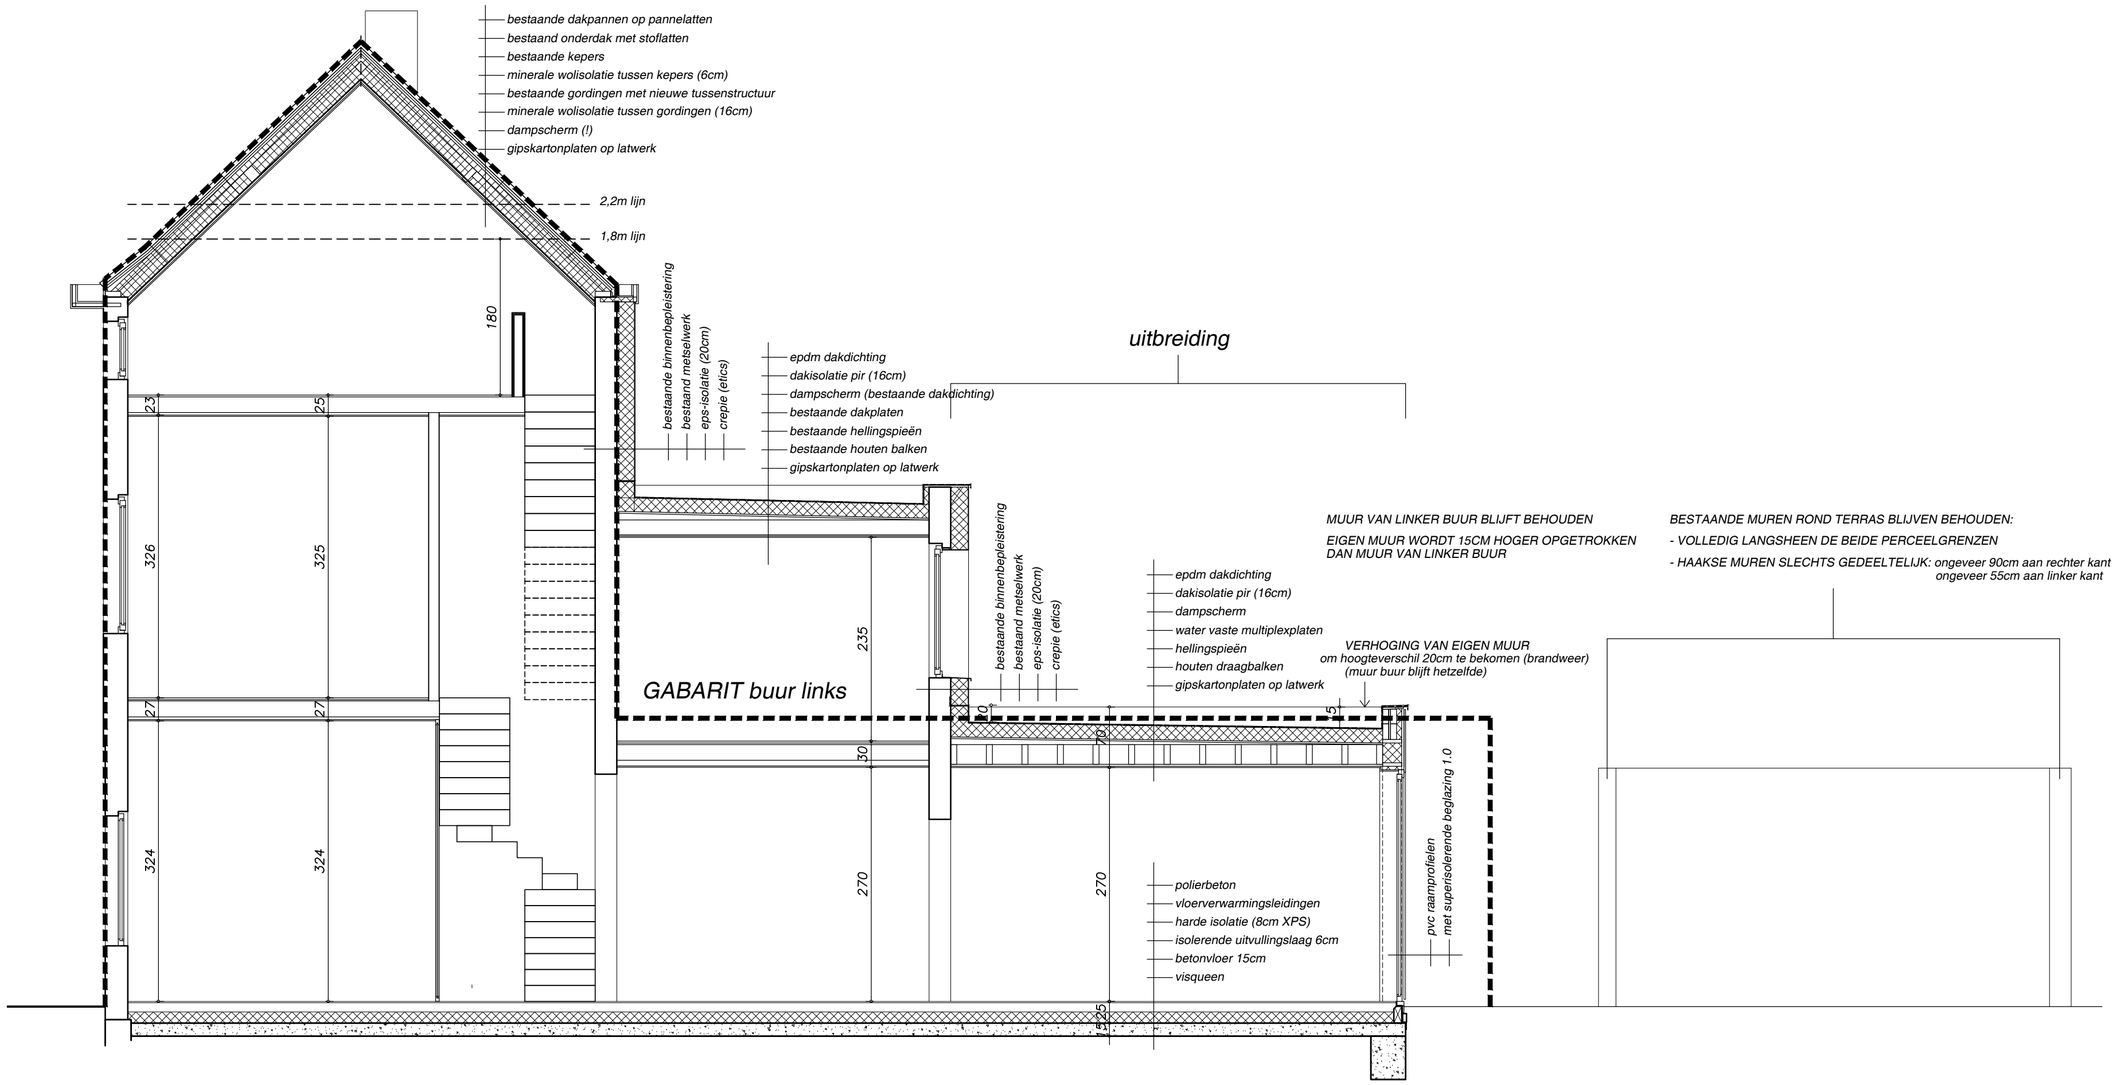

SNEDE BB

nieuw

0 — 2.5m

1/50