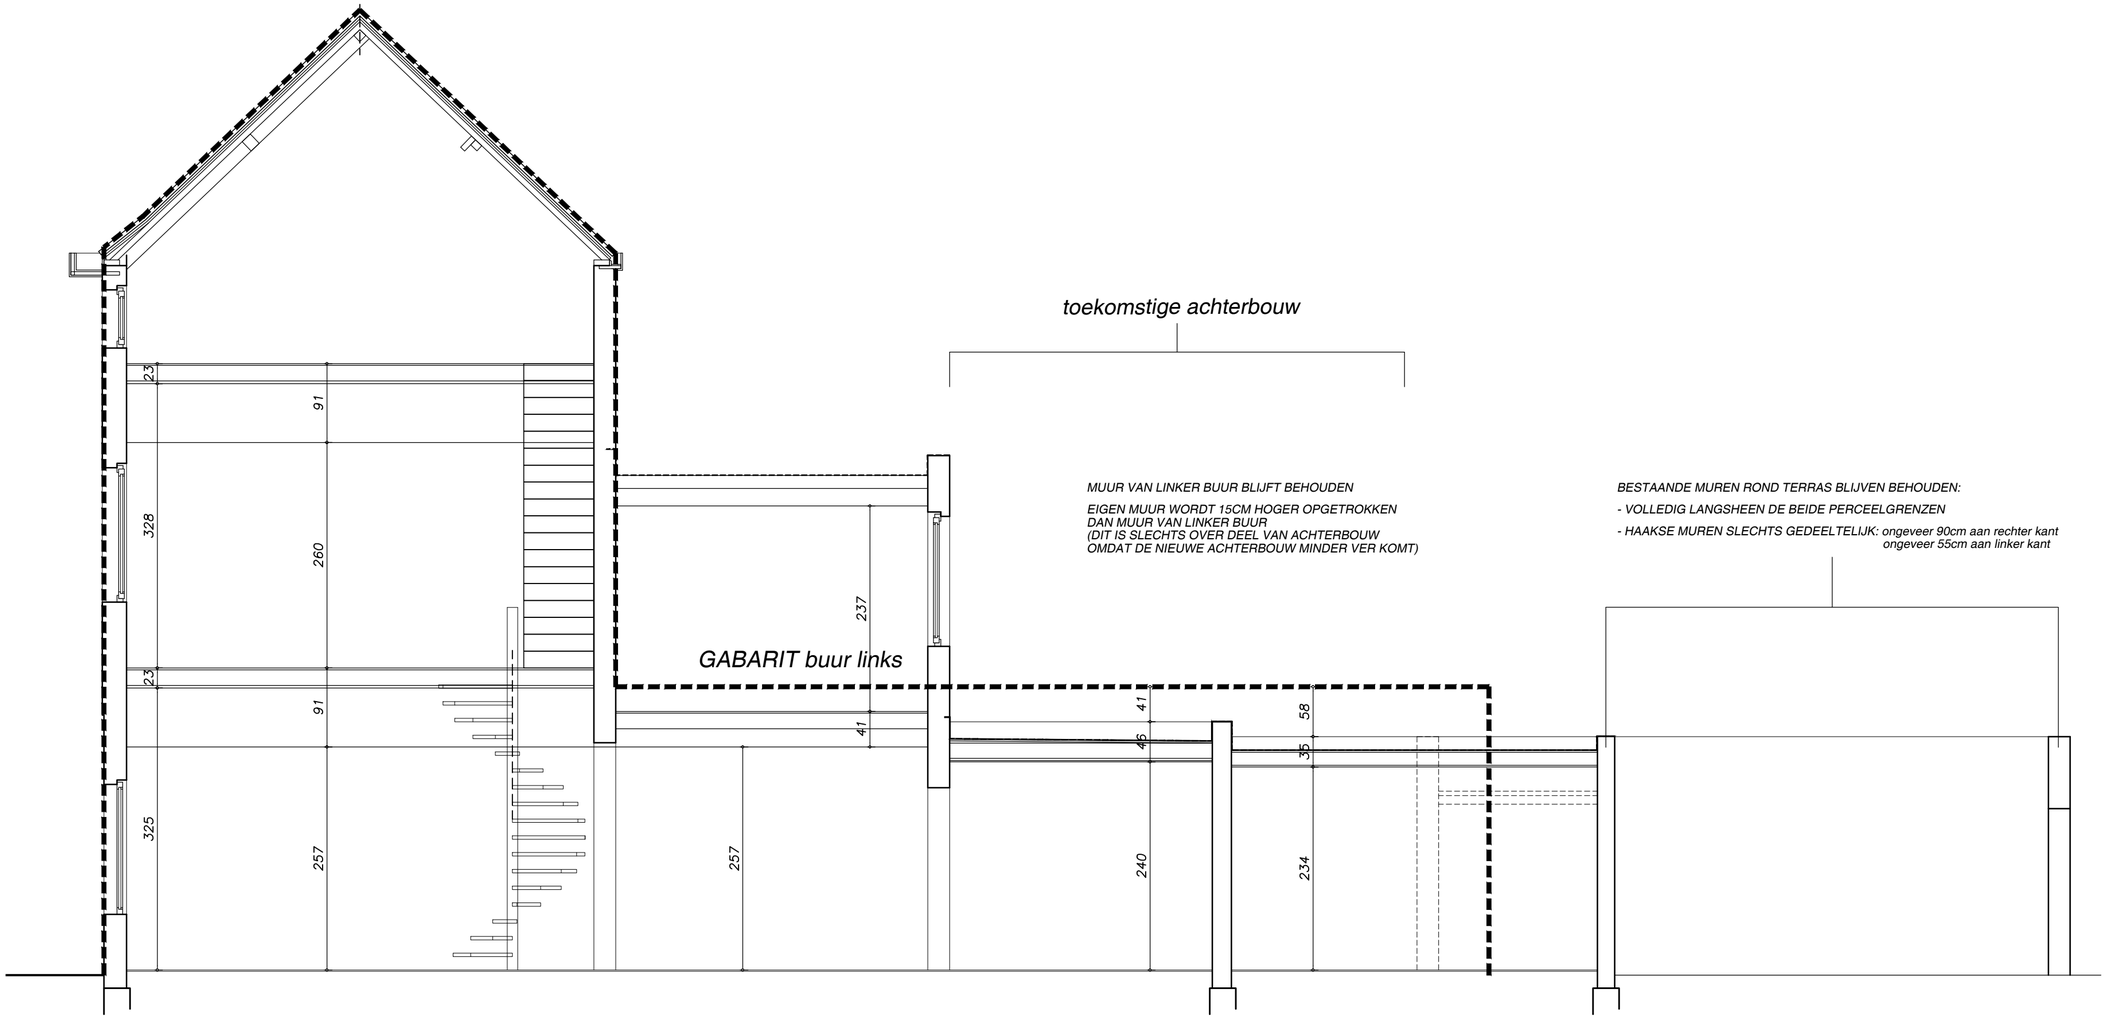

SNEDE BB

bestaand

0 2.5m 1/50