


- hoofdgebouw: 45,97 m²
- (behouden na afbraak) 21,50 m²
- achterbouw (nieuw): 21,50 m²
- terras (waterdoorlatend 0%): 0 m²
- regenwaterput: 5000 liter -30,00 m²
- totaal af te voeren: 37,47 m²
- hergebruik van regenwater:
- 2 toiletten, uitgietsbak, wasmachine
- bovengrondse infiltratievoorziening:
- oppervlakte: minimaal 3 m²
- wanden: (1,25m+4m)x2x 0,25m = 2,62 m²
- bodem: 1m x 3,75m = 3,75 m²
- buffervolume: minimaal 1,24 m³
- 1,25m x 4m x 0,25m = 1,25 m³

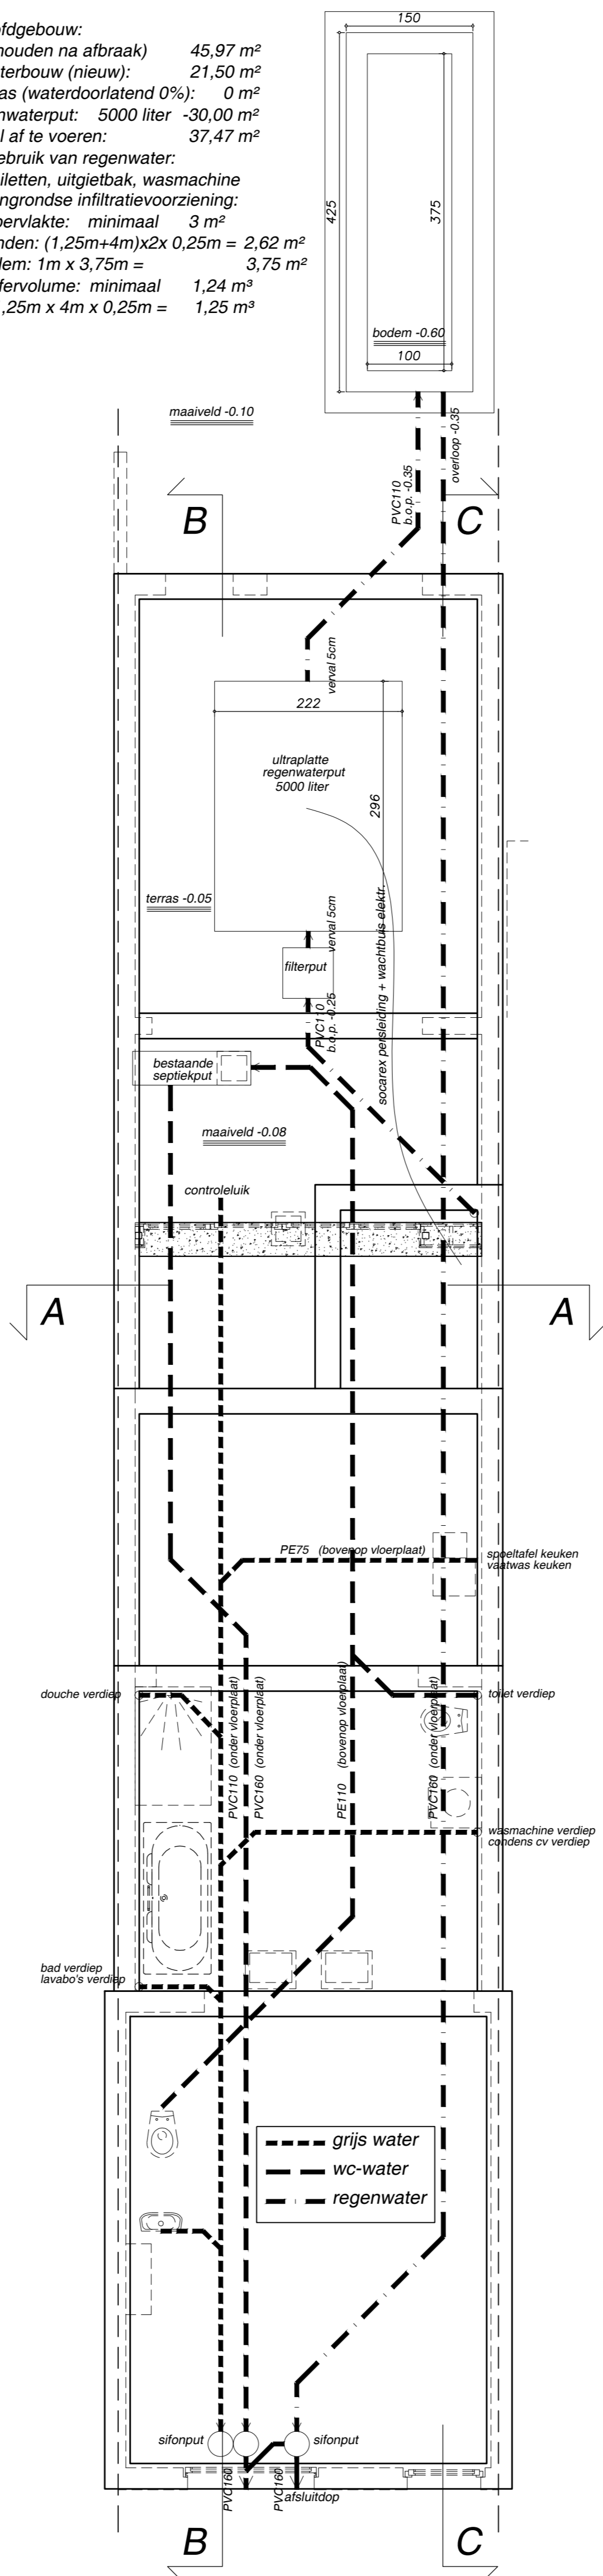

FUNDERINGS- en RIOLERINGSPLAN

nieuw (bestaande fundering is benaderend want niet gekend)

0 2.5m 1/50