


- 1 rode kleidakpannen
- 4 donker pvc buitenschrijnwerk
- 10 houten dakgootbekleding
- 11 bleke crepie (etics)
- 12 houten gevelbekleding

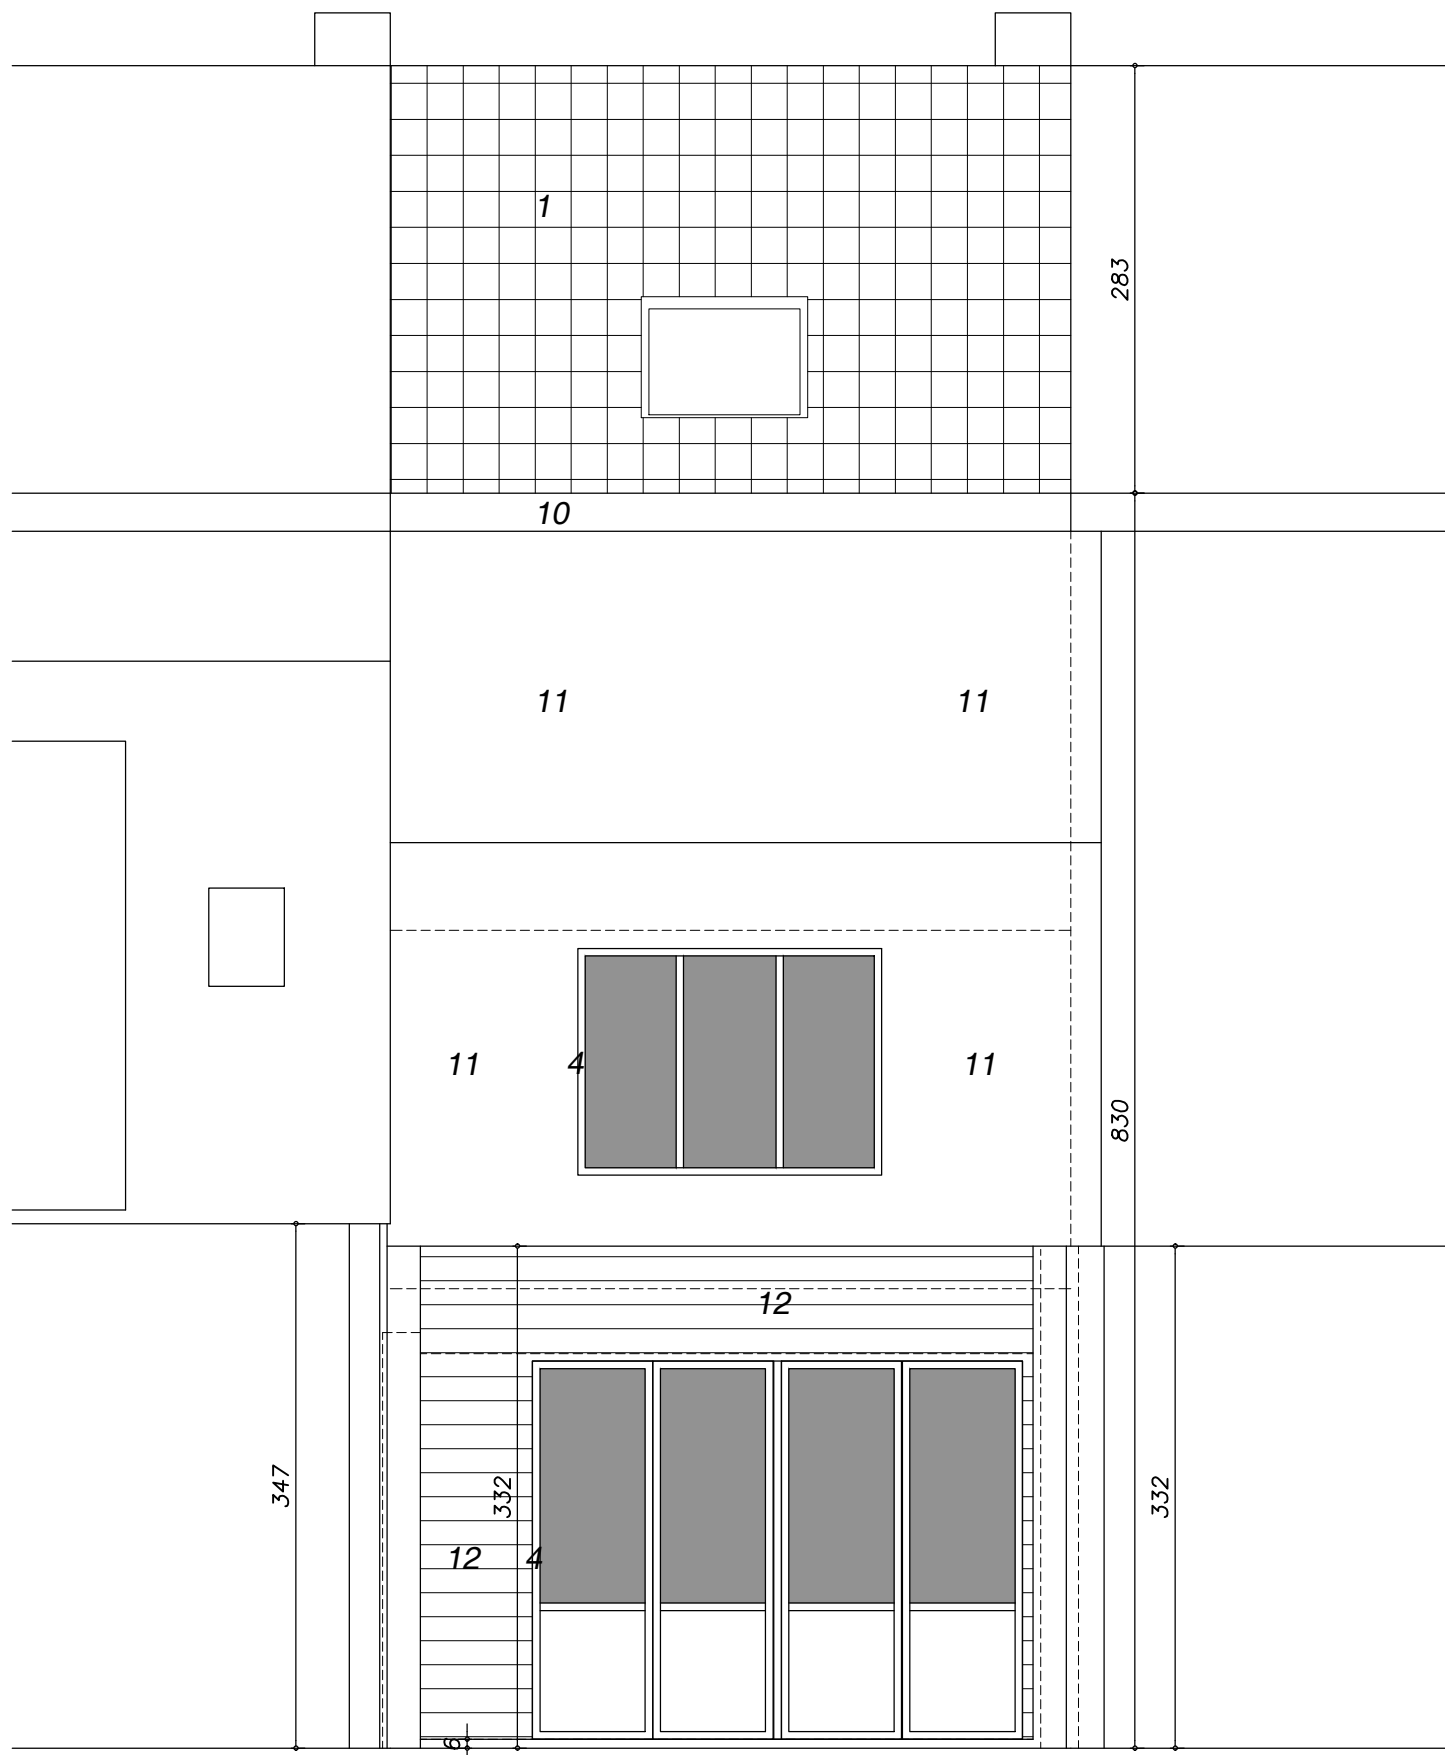

TUINGEVEL

nieuw



1/50