


- 1 rode kleidakpannen
- 4 donker pvc buitenschrijnwerk
- 6 grijze cementering
- 7 rood baksteen metselwerk
- 8 lichtgele cementering
- 9 houten buitenschrijnwerk
- 10 houten dakgootbekleding

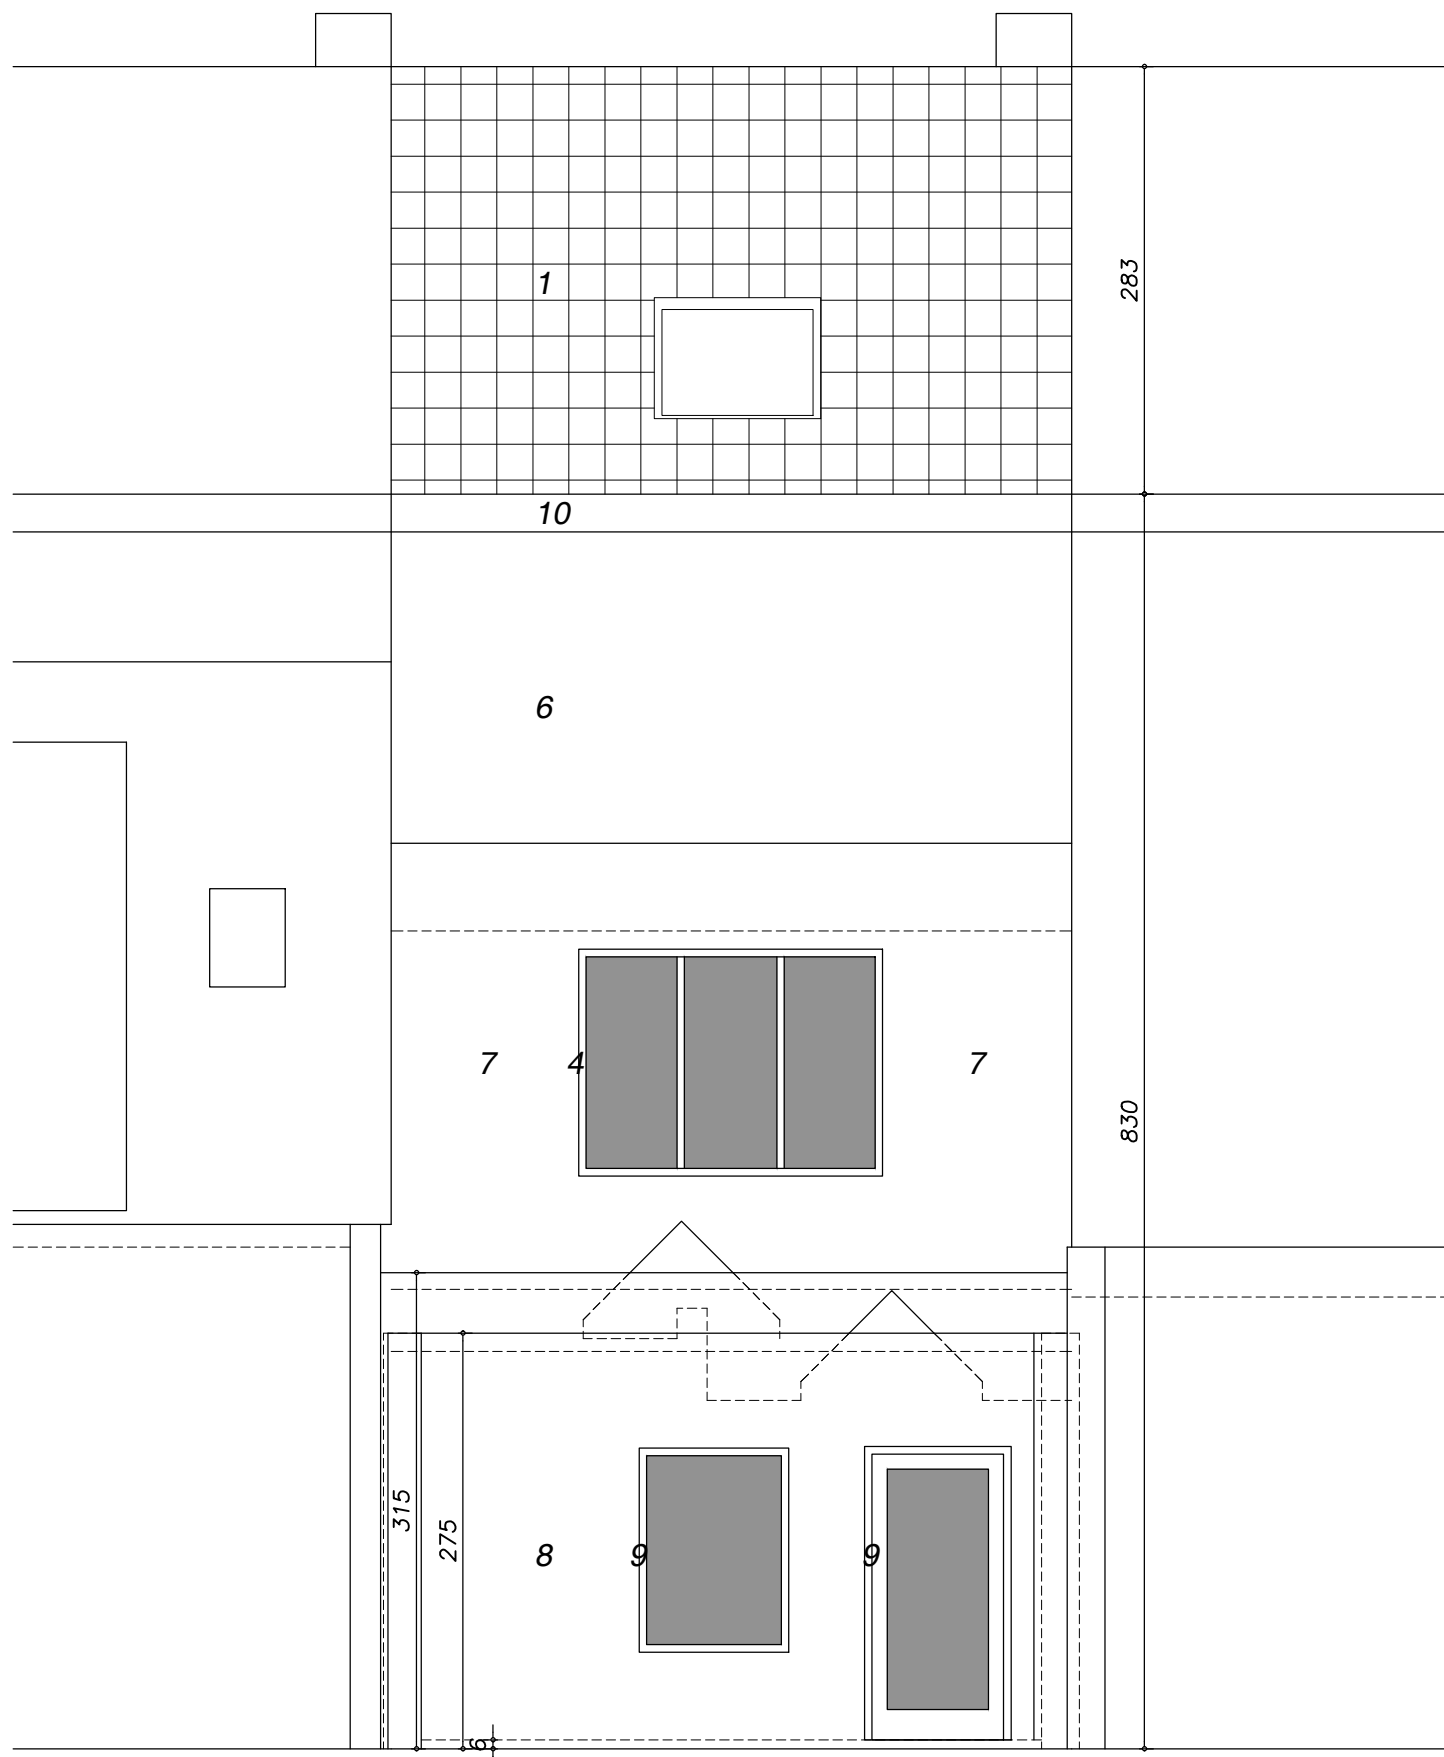

# TUINGEVEL

bestaand

0 2.5m

1/50