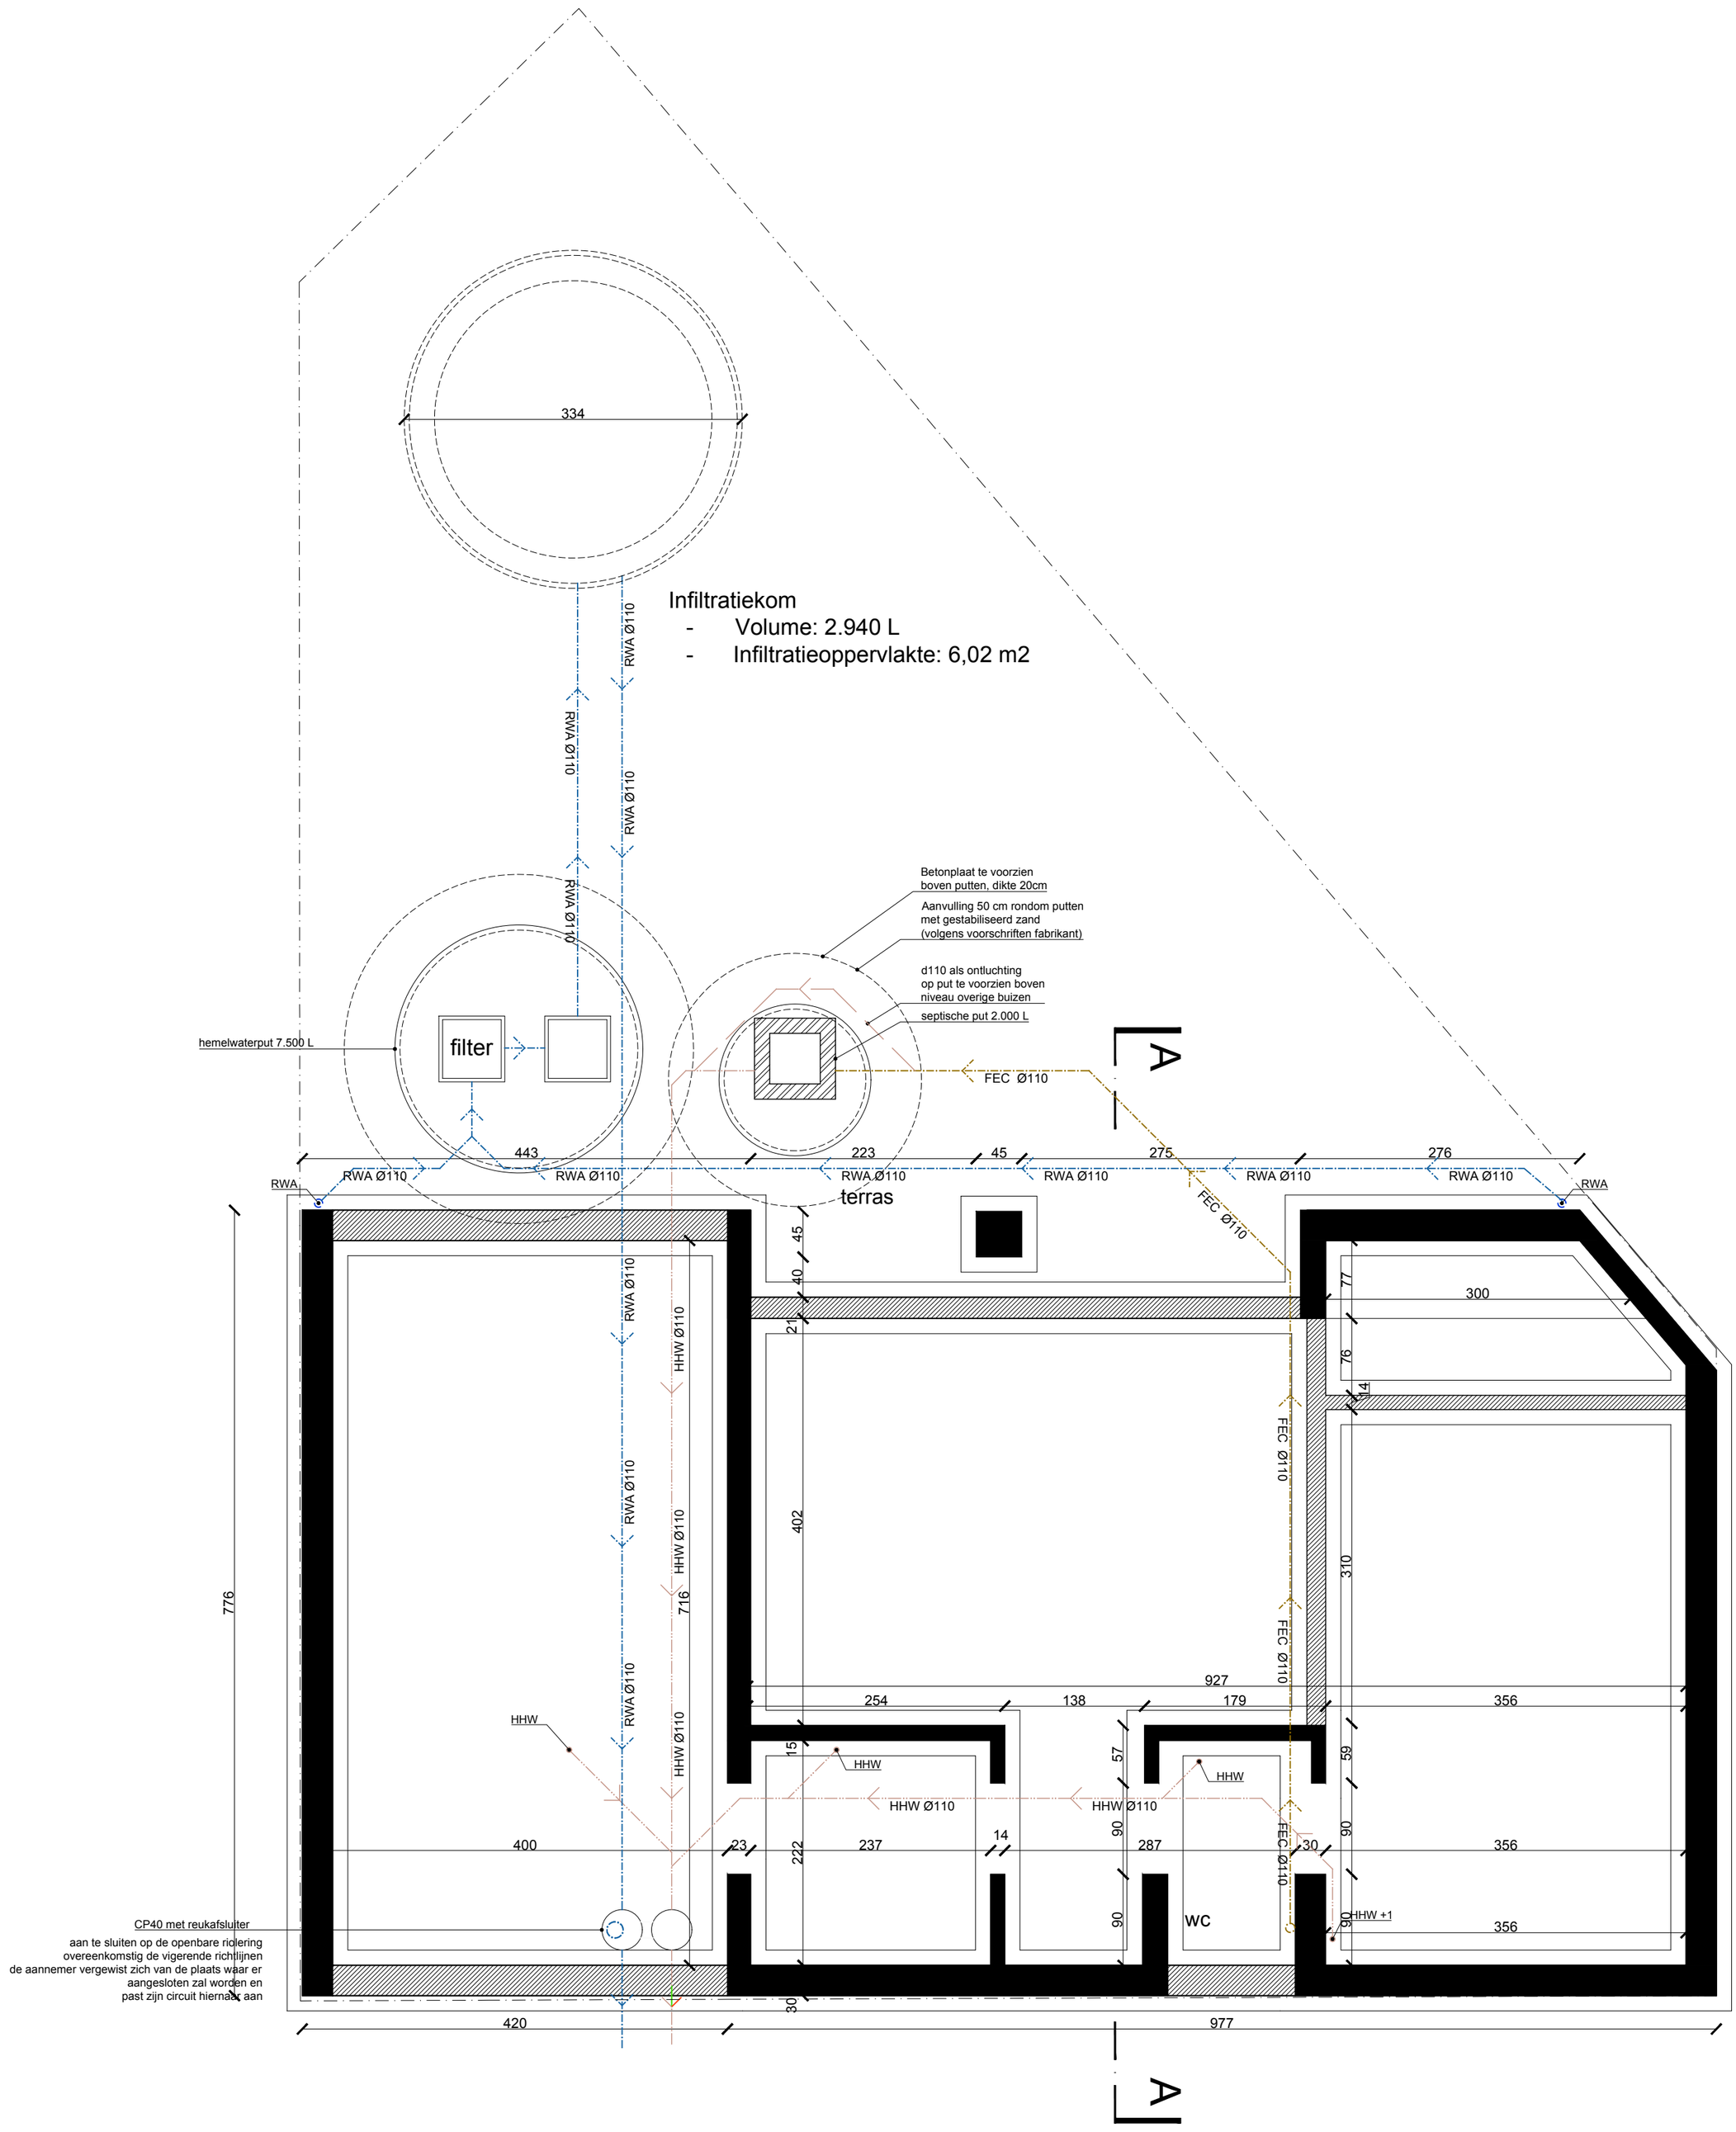

ZIE BIJZONDERE VOORWAARDE(N)

Woning LteG

BA_LteG_P_N_-1

0 1 2,5

1:50

JOLIE architecten