

**Functie:** Eengezinswoning  
**Kadastrale gegevens:**  
Sint-Denijslaan 297/299,  
9000 Gent  
9de afd./GENT/ sectie I,  
nr.0351/00R000

**Functie:** Eengezinswoning  
**Kadastrale gegevens:**  
Sint-Denijslaan 295,  
9000 Gent  
9de afd./GENT/ sectie I,  
nr. 0351/00G002


**Functie:** Eengezinswoning  
**Kadastrale gegevens:**  
Roosakker 4,  
9000 Gent  
9de afd./GENT/ sectie I,  
nr. 0350/00Y000

De uitsprong (luifel)  
ter hoogte van de  
voorgevel wordt uit  
de vergunning  
gesloten.

**Functie:** Eengezinswoning  
**Kadastrale gegevens:**  
Sint-Denijslaan 285,  
9000 Gent  
9de afd./GENT/ sectie I,  
nr. 0350/00T000

**Functie:** Eengezinswoning  
**Kadastrale gegevens:**  
Sint-Denijslaan 293,  
9000 Gent  
9de afd./GENT/ sectie I,  
nr. 0350/00X000

**Functie:** Eengezinswoning  
**Kadastrale gegevens:**  
Roosakker 2,  
9000 Gent  
9de afd./GENT/ sectie I,  
nr. 0350/00W000

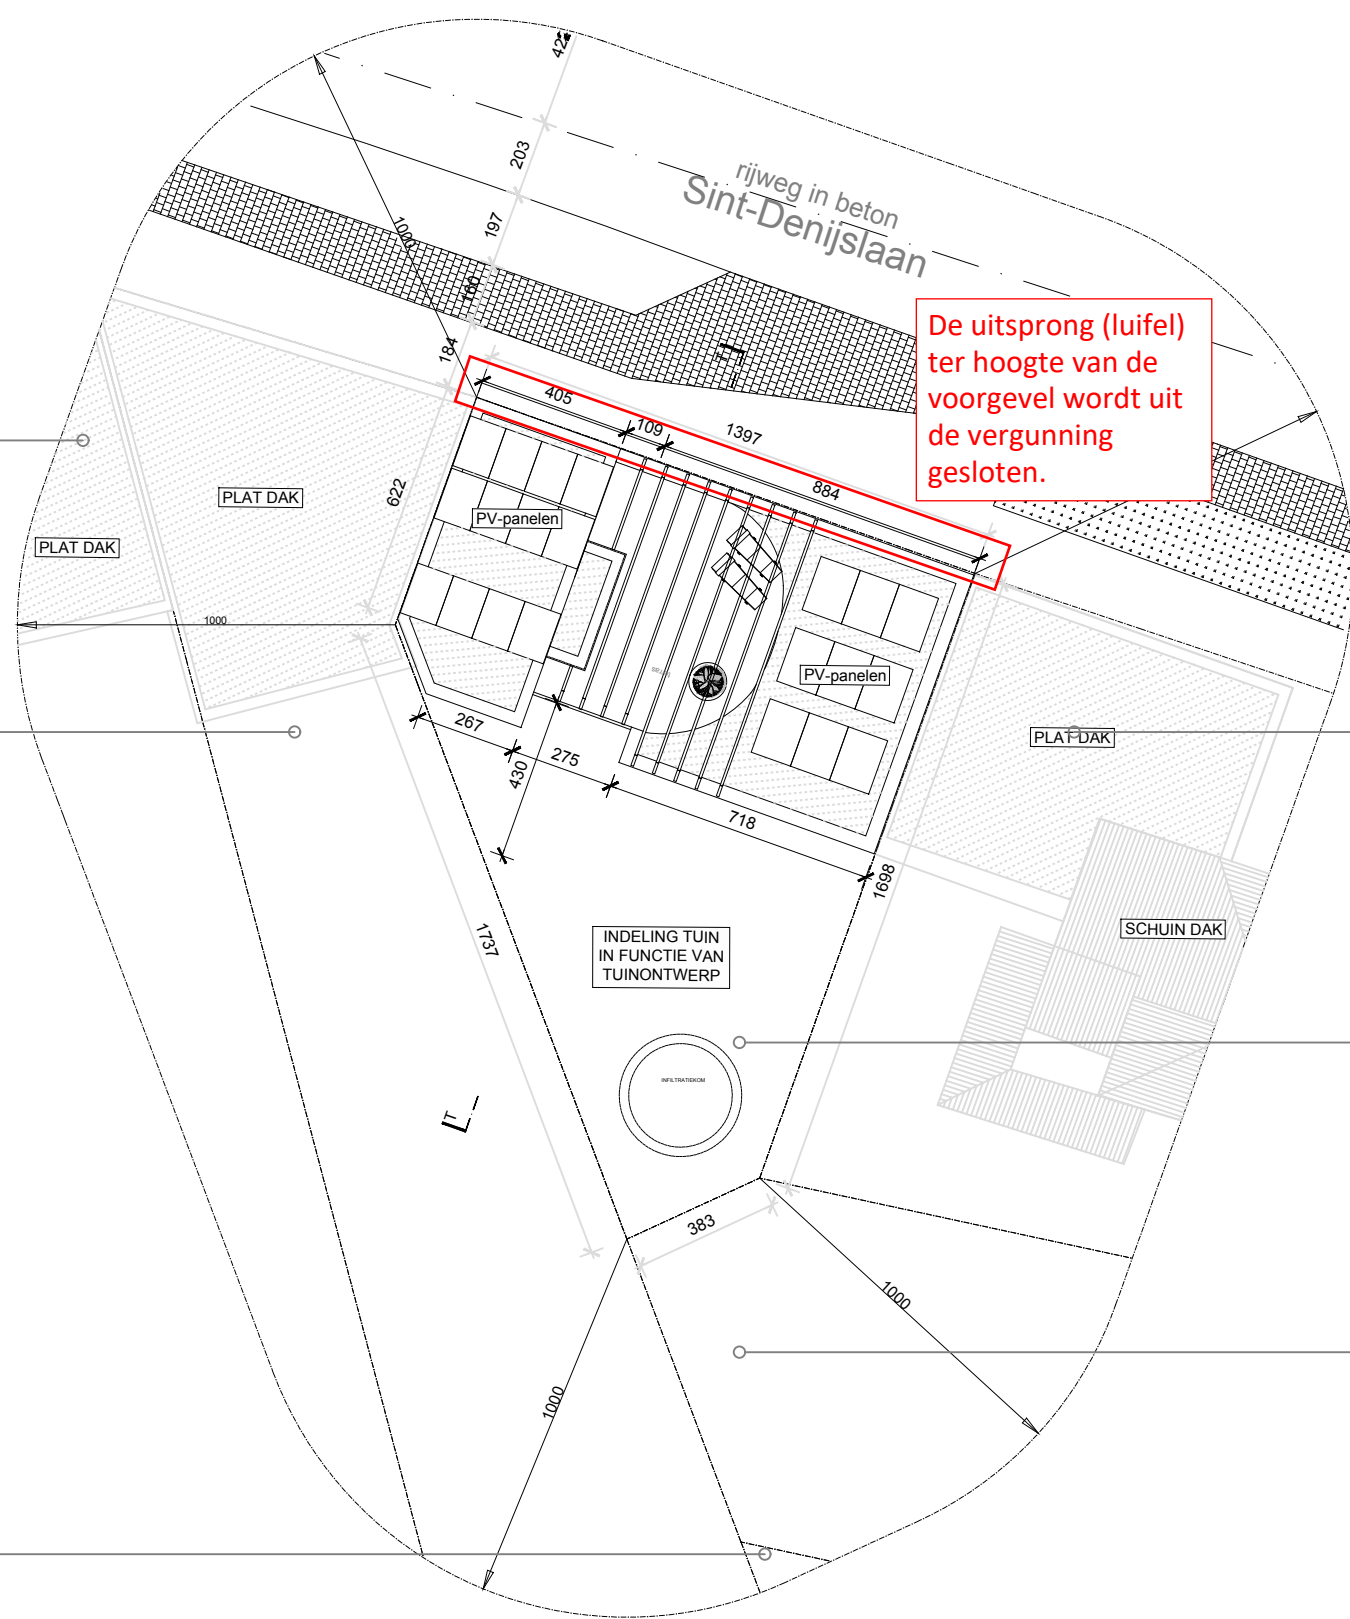

**ZIE BIJZONDERE  
VOORWAARDE(N)**