


PERCEELSGRENS

PERCEELSGRENS

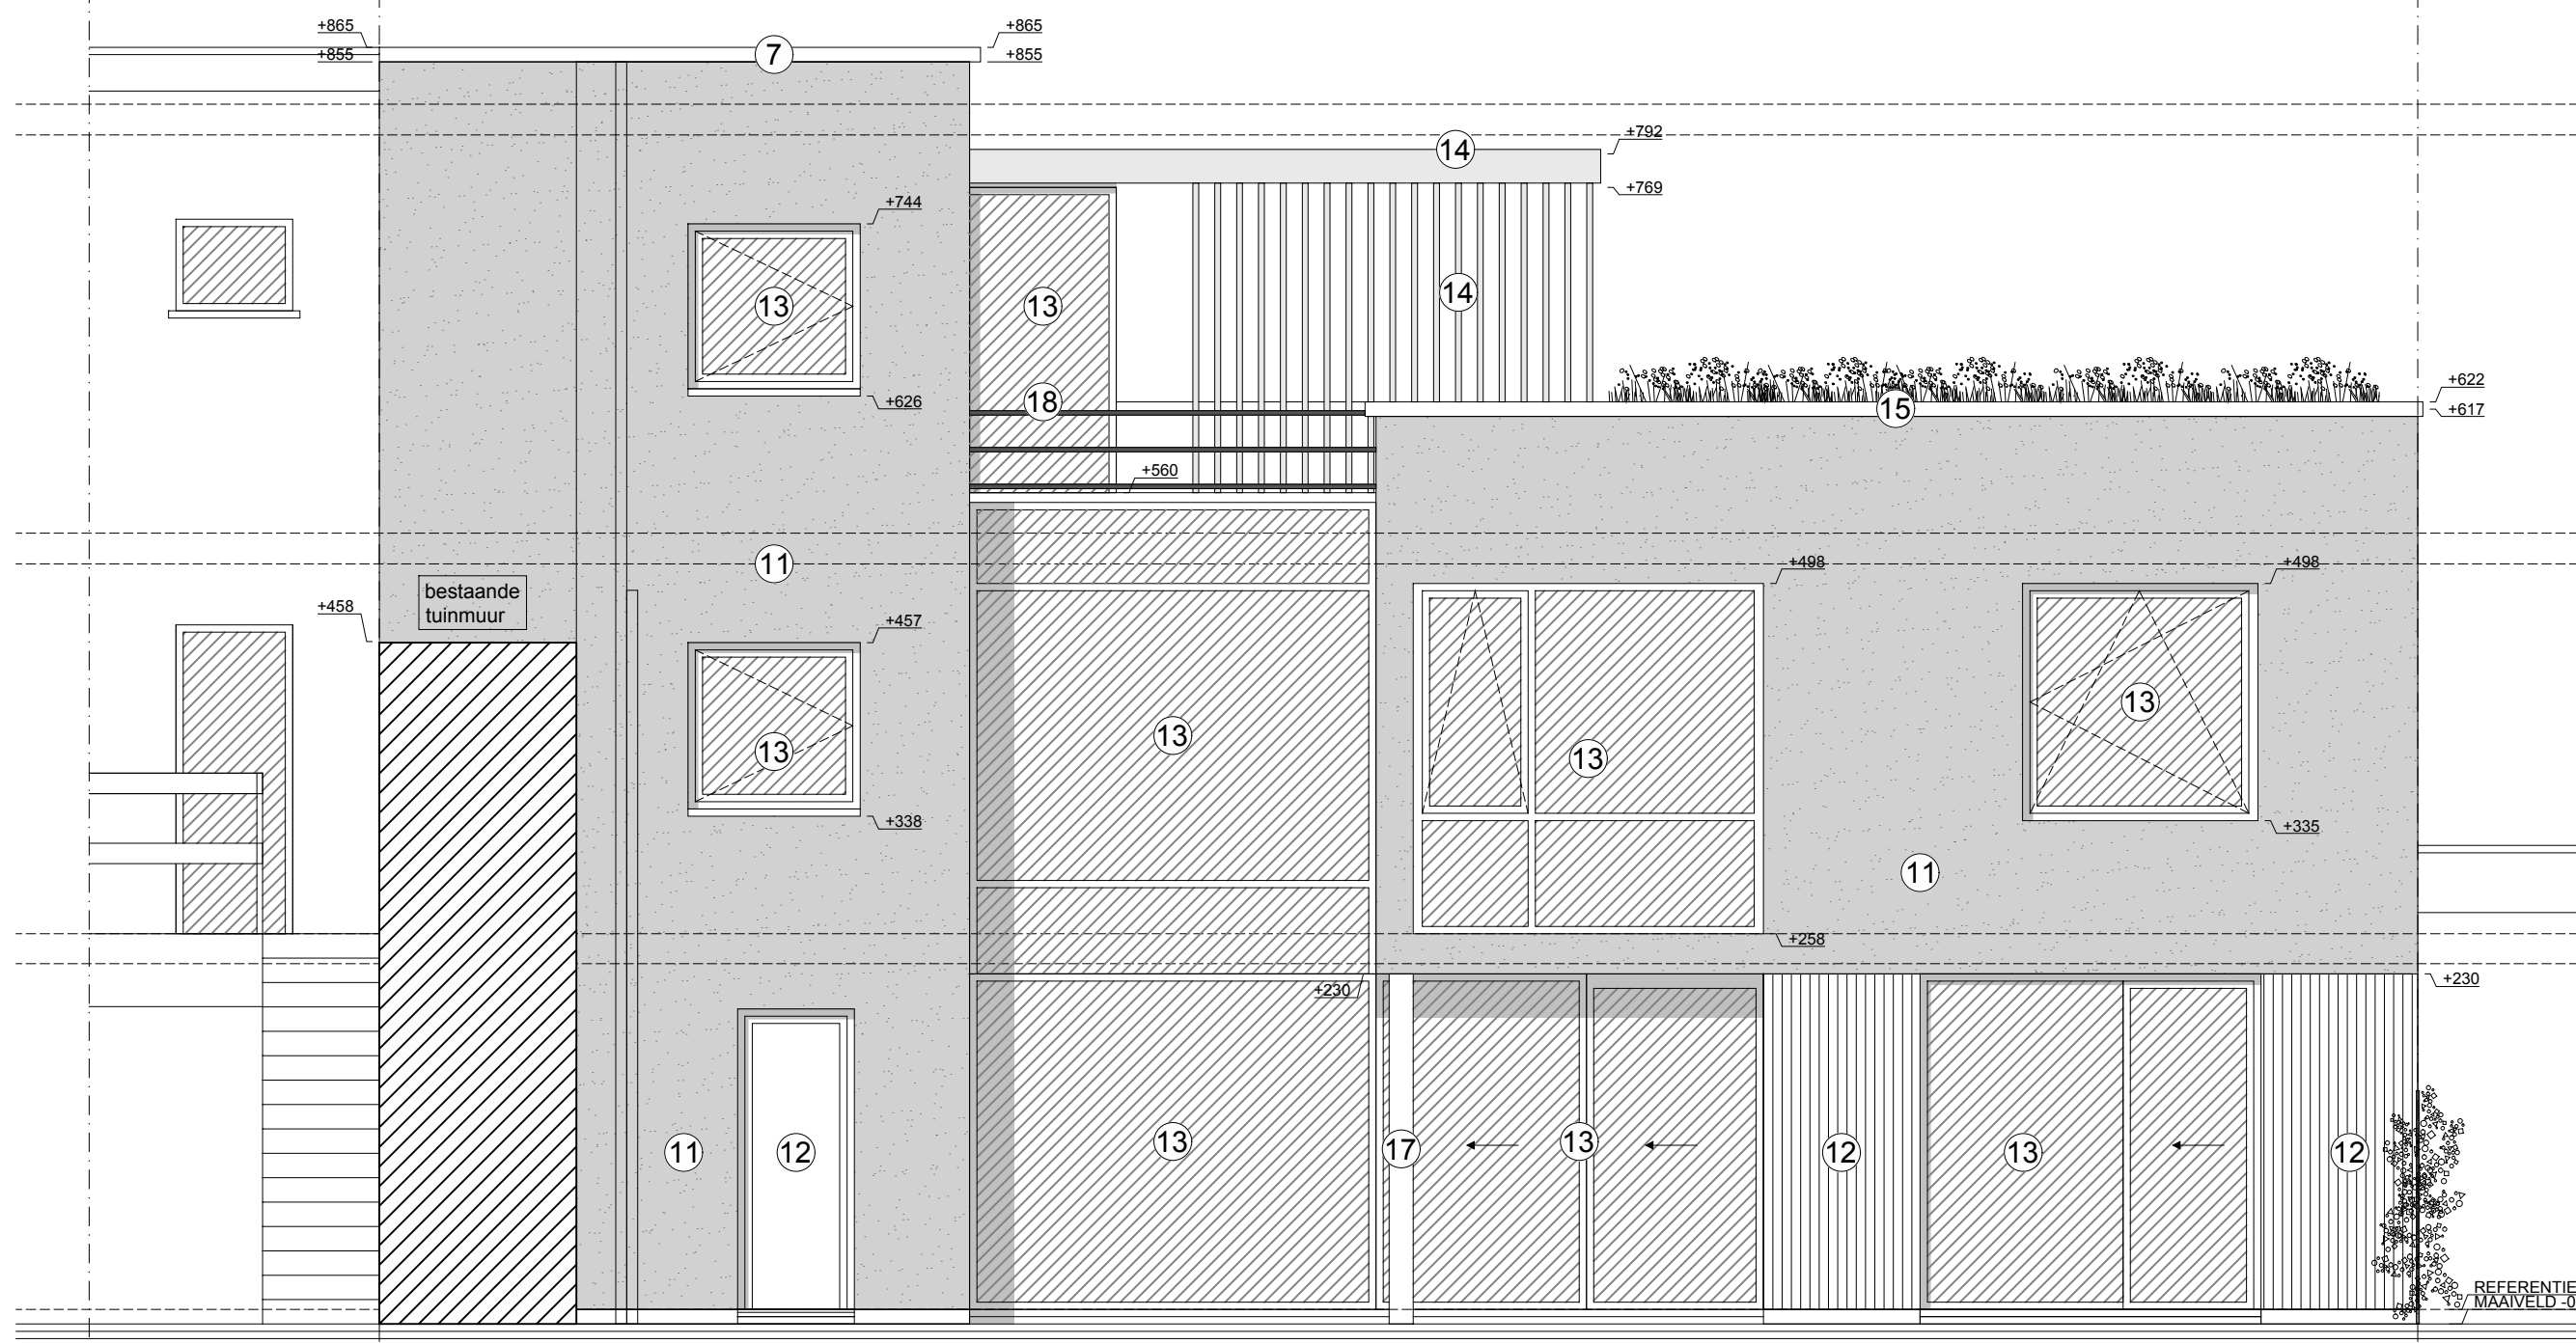

REFERENTIEPEIL +000
1:50
MAAIVELD -010

**ZIE BIJZONDERE
 VOORWAARDE(N)**