


PERCEELSGRENS

PERCEELSGRENS

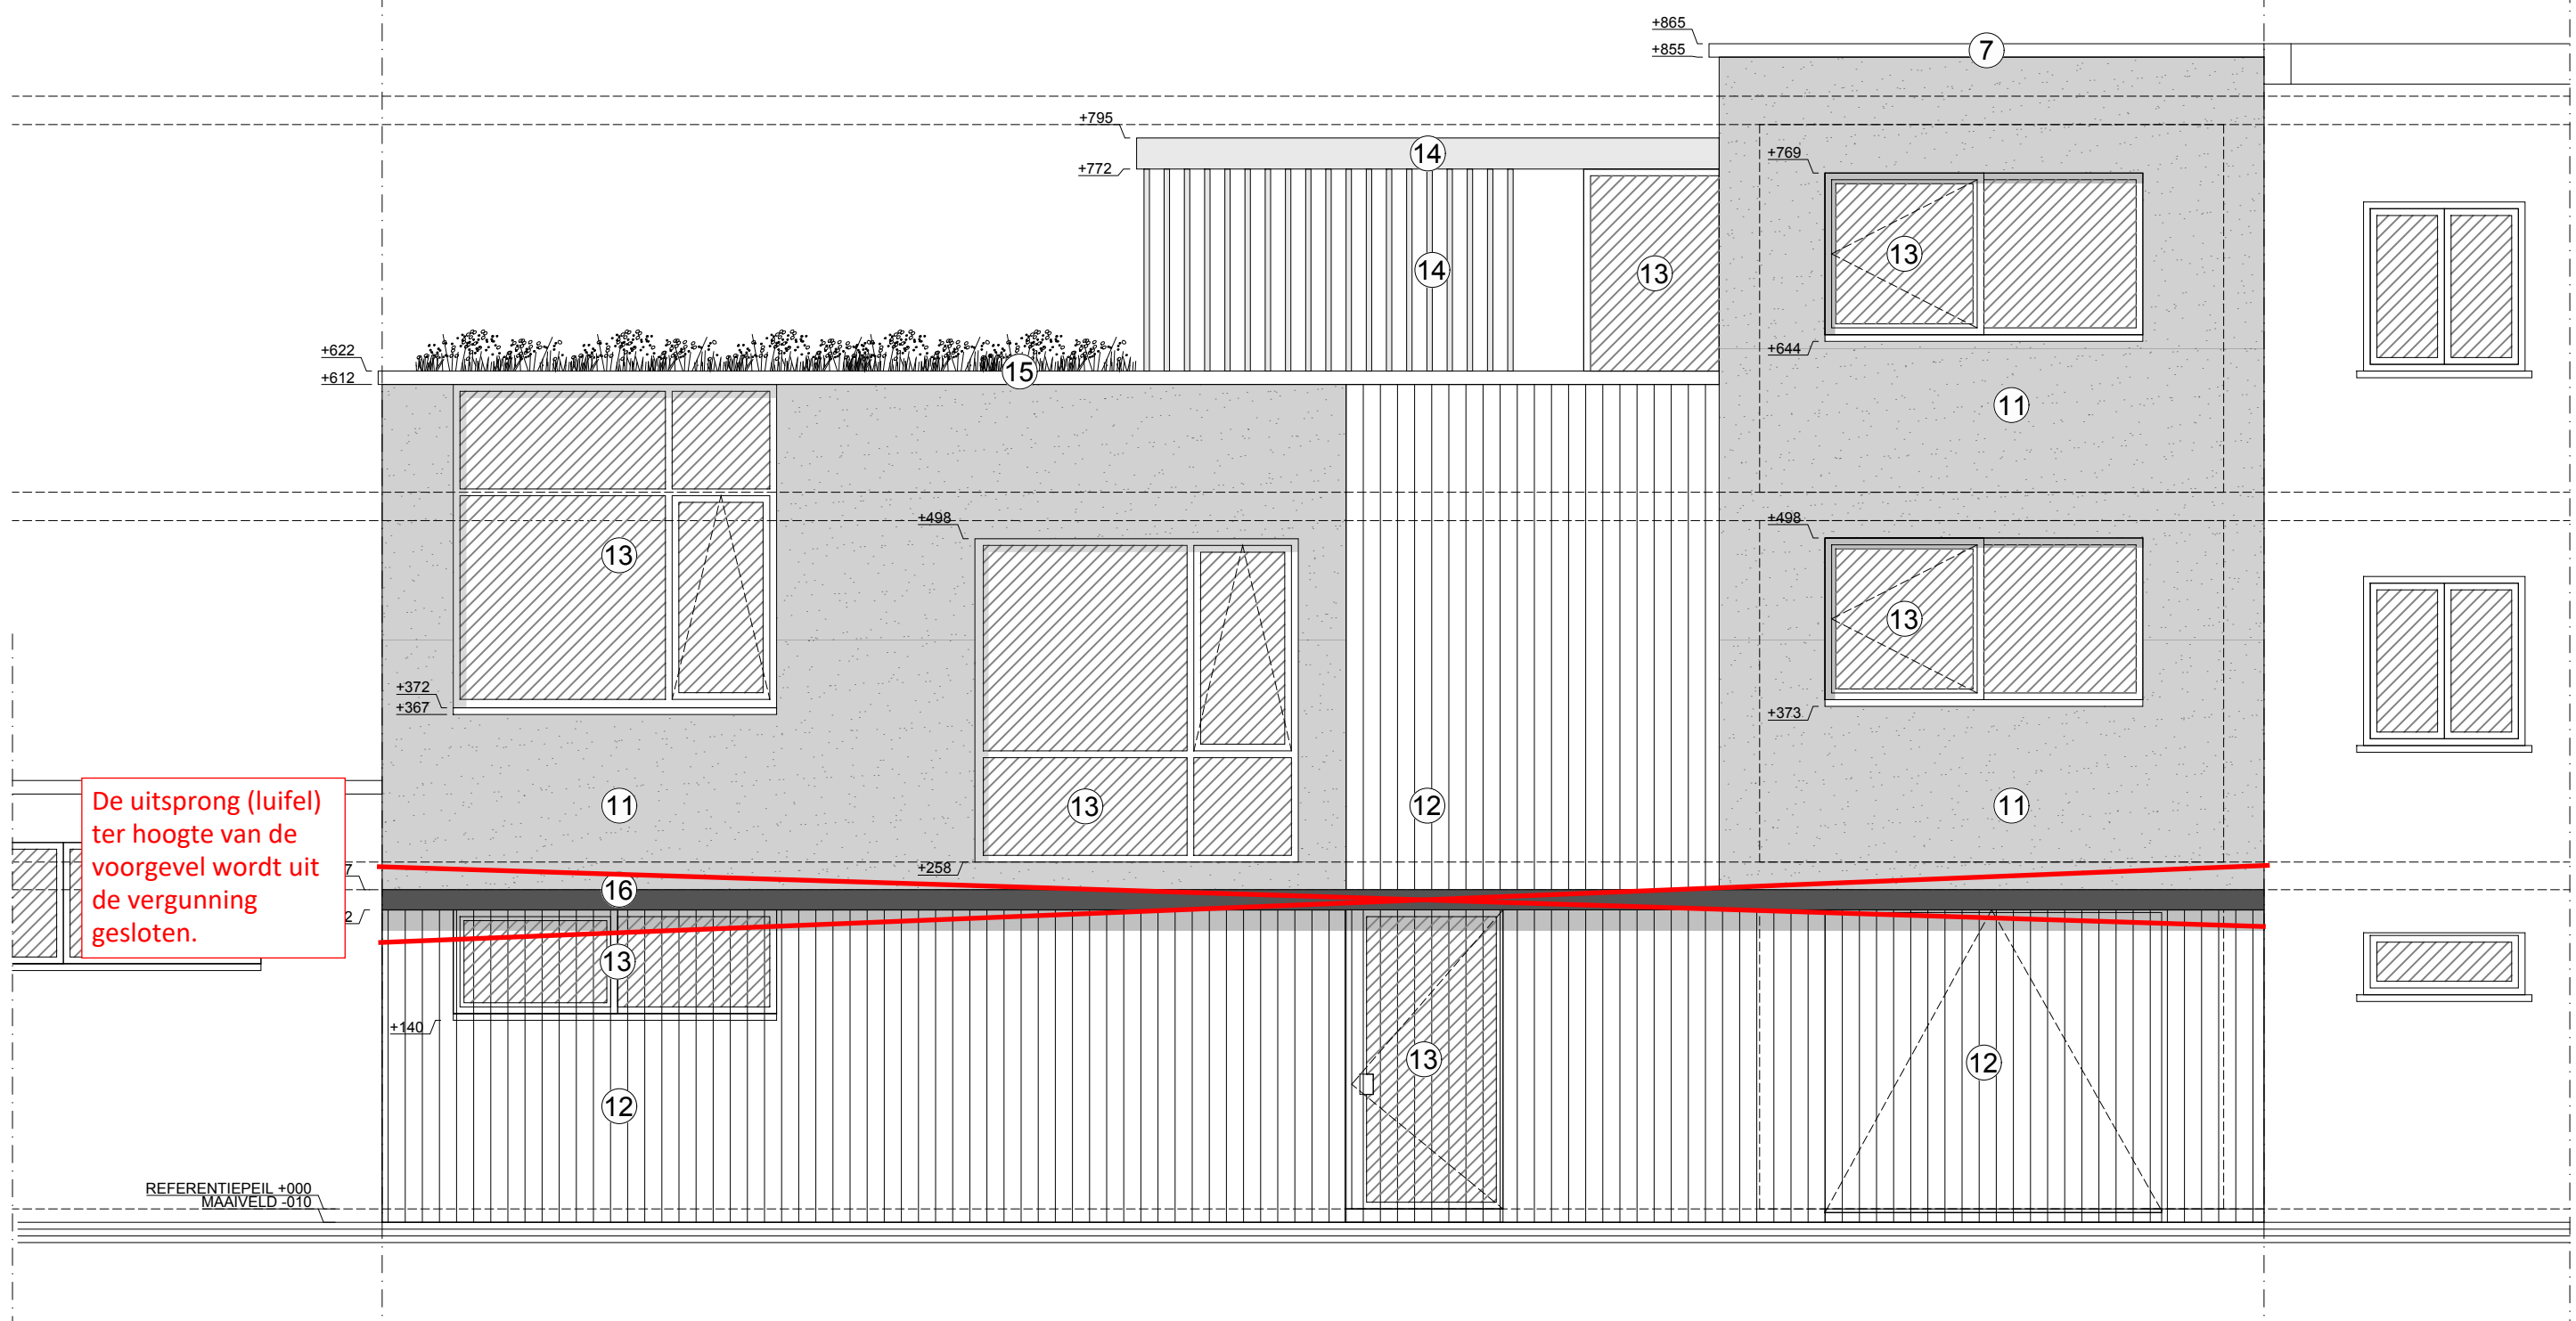

De uitsprong (luifel) ter hoogte van de voorgevel wordt uit de vergunning gesloten.

REFERENTIEPEIL +000
MAAIVELD -010

**ZIE BIJZONDERE
VOORWAARDE(N)**