


**ZIE BIJZONDERE
VOORWAARDE(N)**

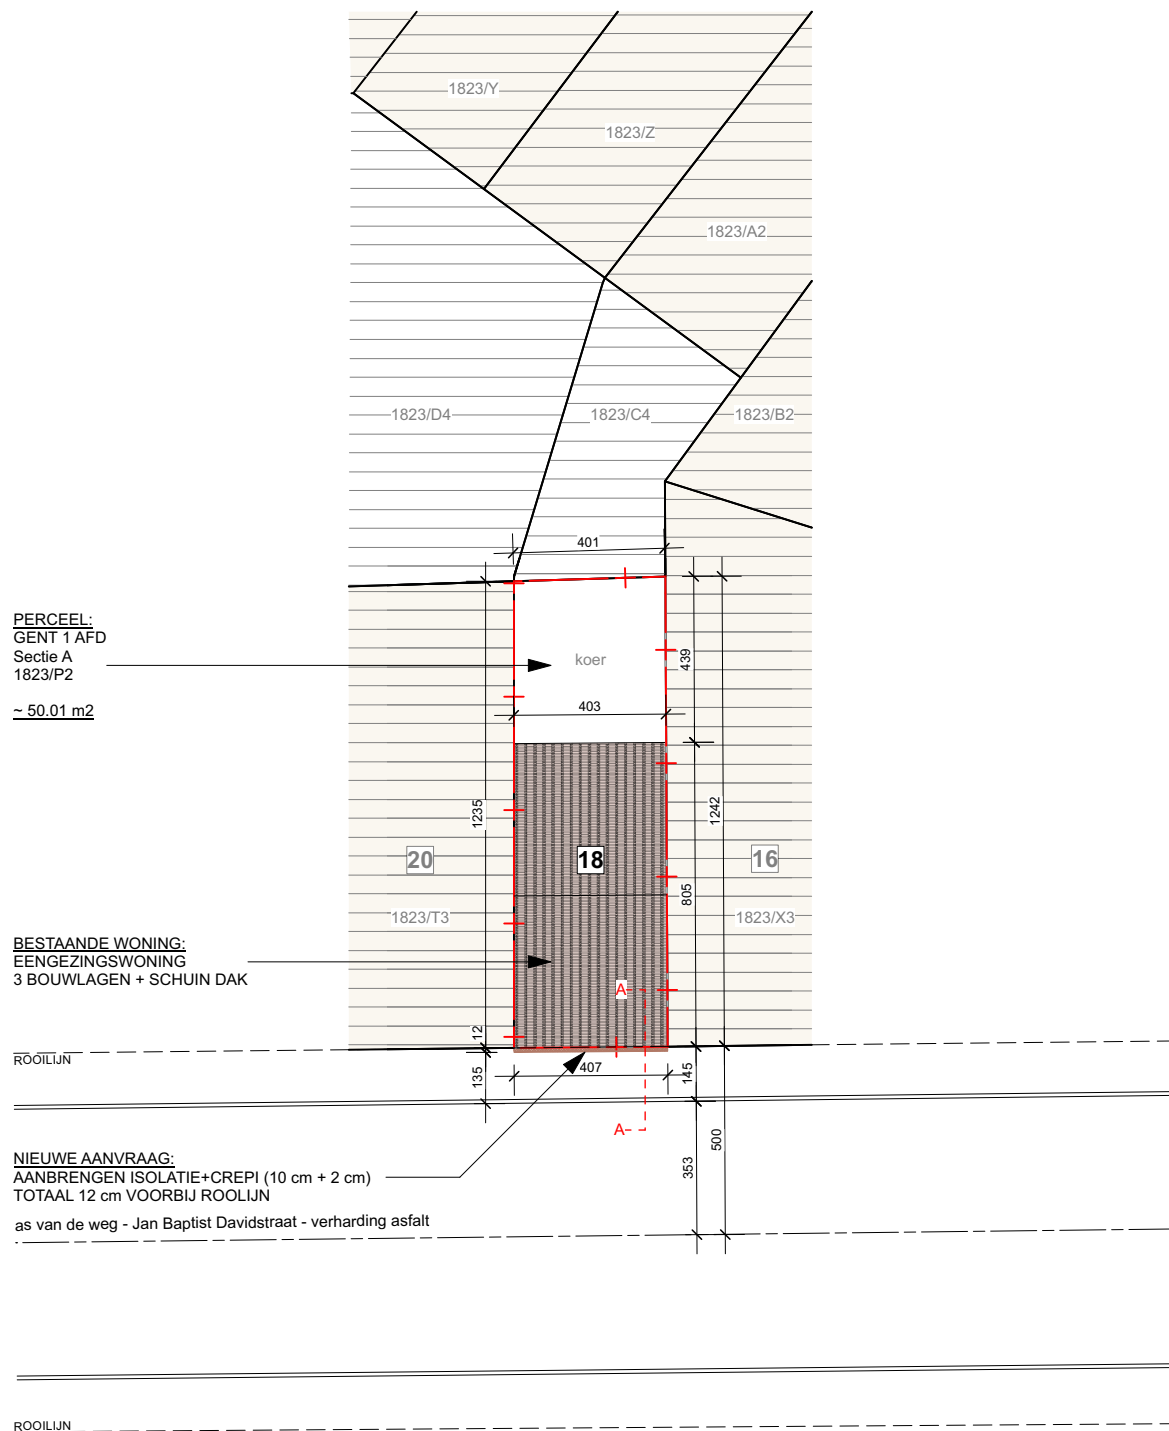

REG002

Levent Catar
JAN BAPTIST DAVIDSTRAAT 18,
9000 GENT
ARIFESEZ@HOTMAIL.COM

NT - inplantingsplan

0 200 500 cm



SCHAAL 1:200
II.2024