


**ZIE BIJZONDERE
VOORWAARDE(N)**

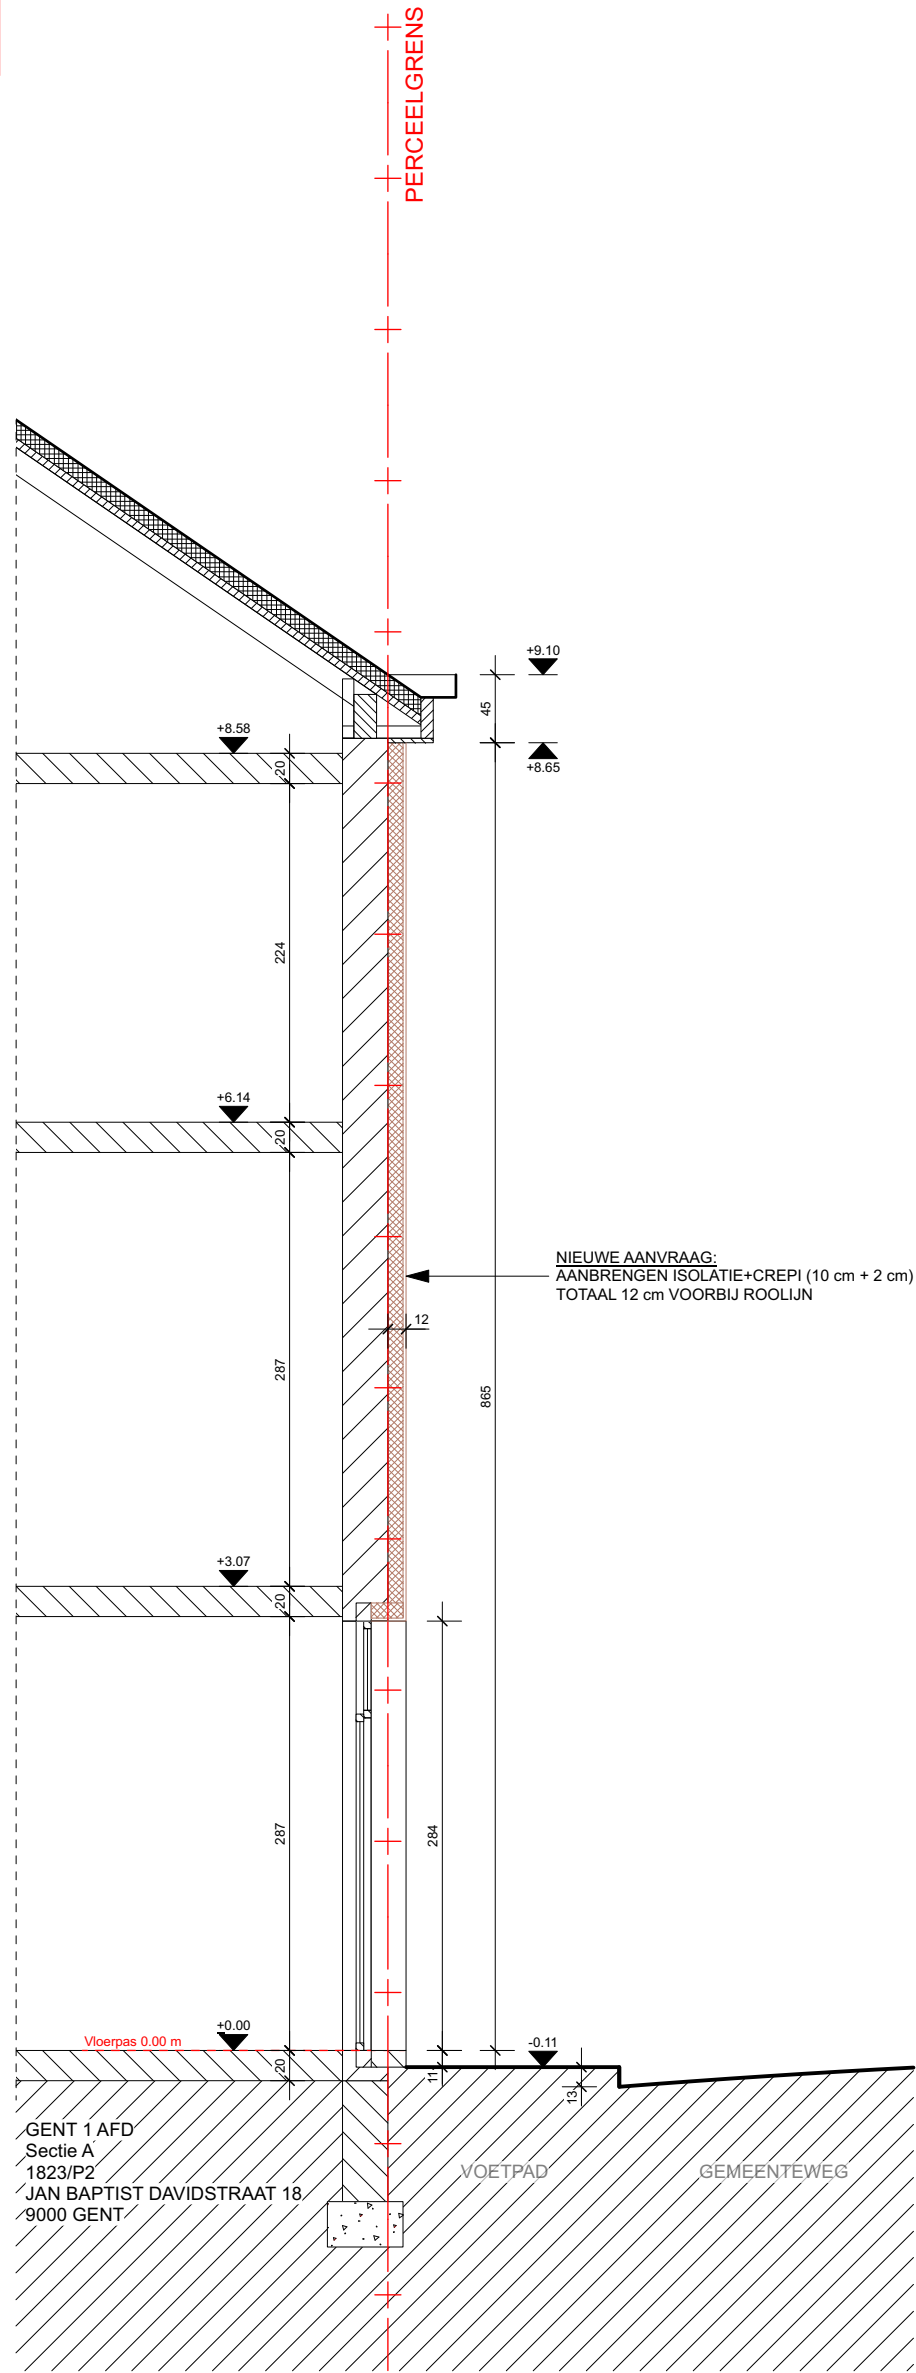

REG002

NT - snede AA

Levent Catar
JAN BAPTIST DAVIDSTRAAT 18,
9000 GENT
ARIFESEZ@HOTMAIL.COM

0 100 200 cm

SCHAAL 1:50
II.2024