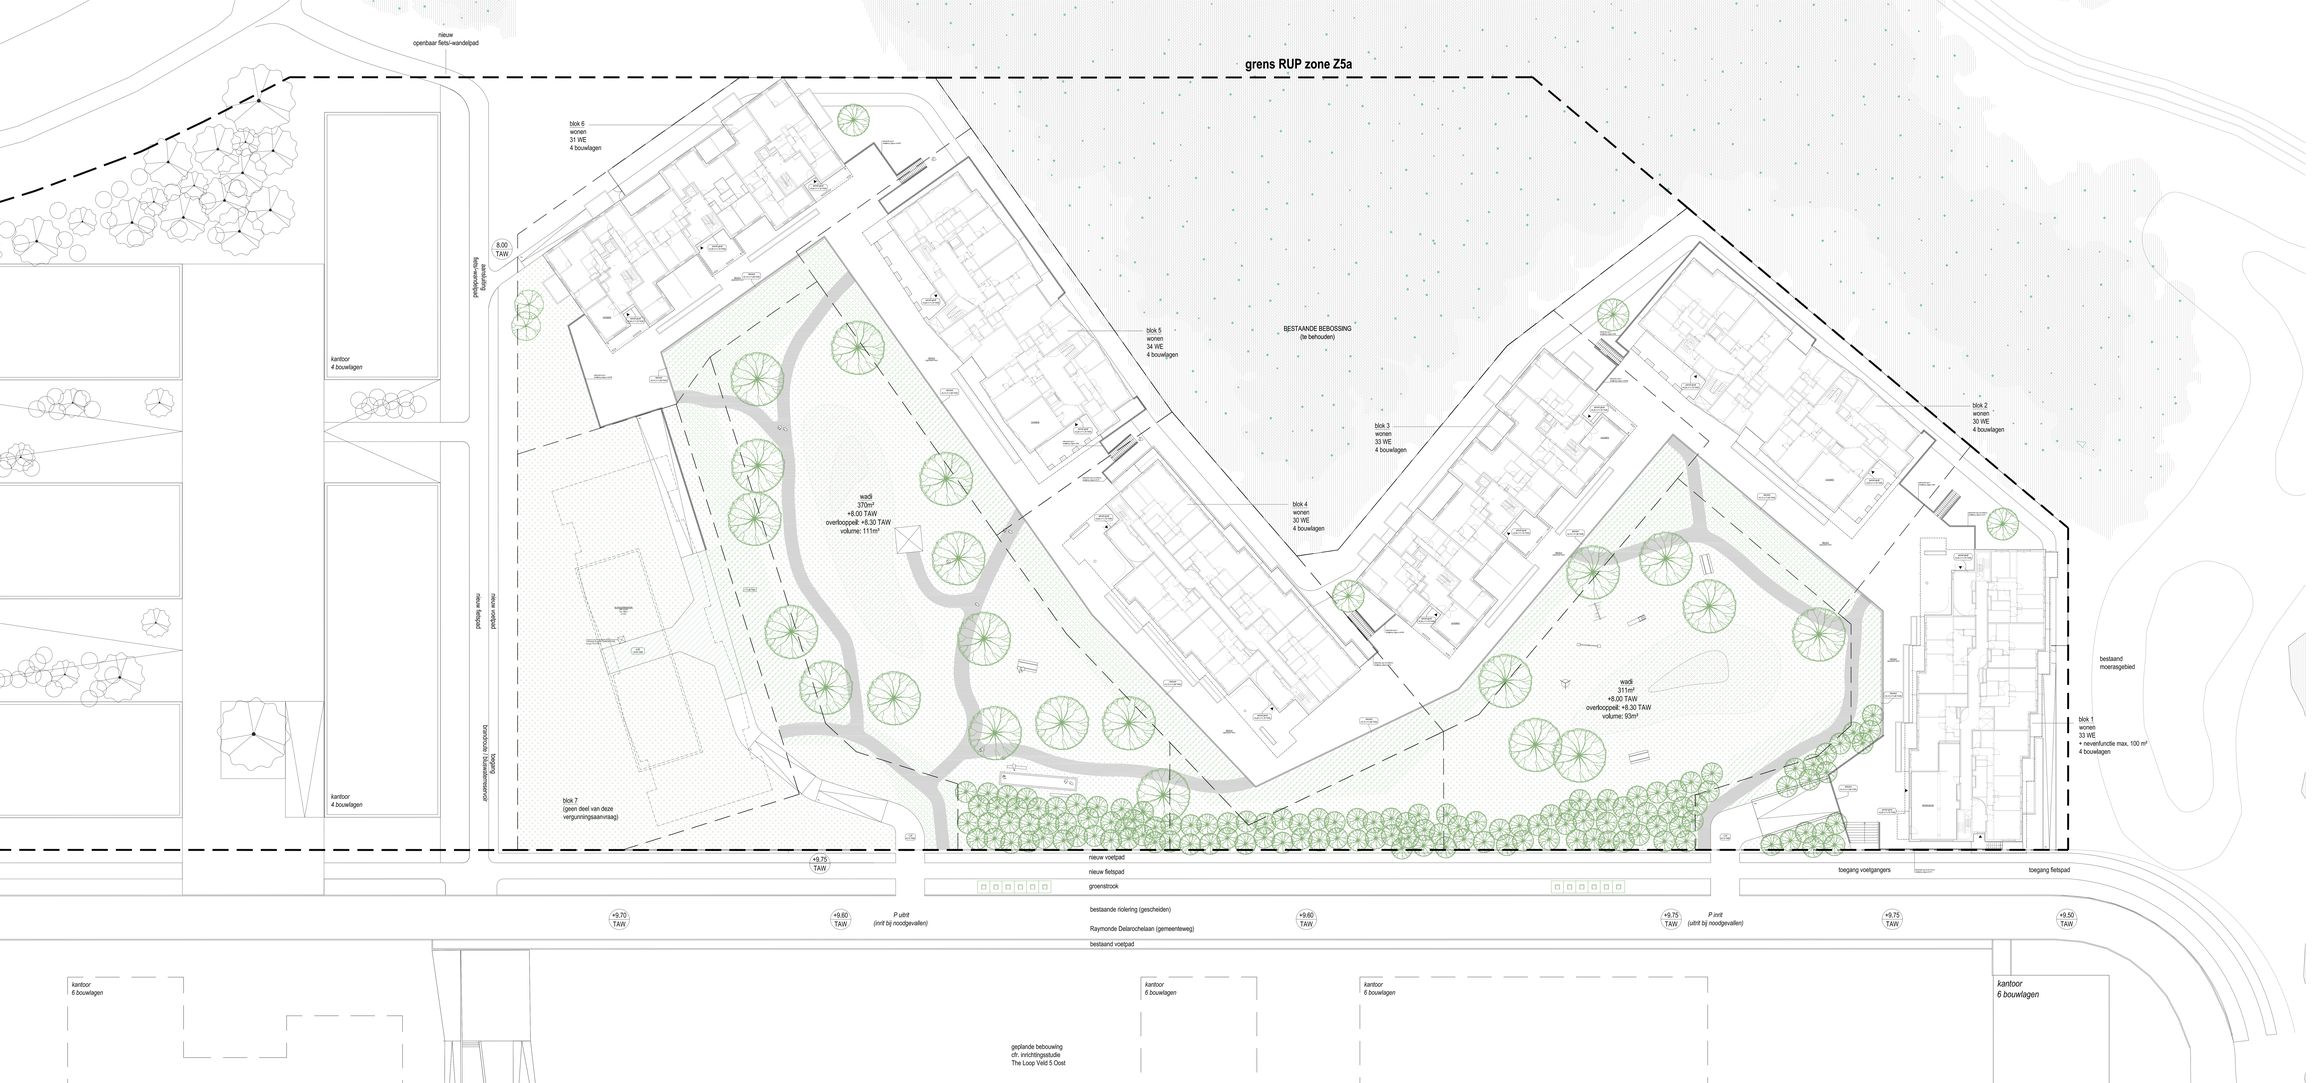

VOS 7

bouwaanvraag

Architect
S.R.L. Yves Mahieu Kiki Verbeeck
Voldagsstraat 100 B-1080 Brussel
+32 2 512 56 26
info@srl-a.be srl-a.be

Ingenieur Gezondheid
BOS BM Engineering
Boomkestraat 2a B-8700 Kortrijk
+32(0)56 28 26 28
info@bmengineering.be

Ingenieur Stabiliteit
TE Tractebel Engie
Ketelhuisplein 2 Toronto 1 B-9000 Gent
+32 477 23 11 69
jan.paelinck@tractebel.engie.com

Opdrachtgever
ZO BV
Graafkamerdijkstraat 17/10
9000 Gent

Projectnr.
Raymonde De Larochelaan
9051 Gent (Sint-Denijs-Westrem)

Aftekening
Stad Gent - Zita afdeling
sector A, nr. 325g

Ondertekening
Ontwikkeling van een sociaal woongebouw

Format **A0 oriënteerd**
Schaal **1:100**
Datum **15.01.2014**
Inhoud **ba. -**
Vergunde Toestand

VOS_VO_A0_01.132

Nulpas = +10.35m TAW

N

Materialen

- GRIJS PAAR
- ZACHTGROEN
- DONKERGROEN
- BRUIN TUI
- BLAUW-GRI
- CELADON
- DONKERGRIJS
- VERLOSGRIJS

Materialen / gevel

- BEIGE BAKSTEEN
- GEEL BAKSTEEN
- DONKERGRIJS BAKSTEEN
- DONKERGRIJS BAKSTEEN
- BRUIN BAKSTEEN
- BRUIN BAKSTEEN
- BLAUWGRIJS BAKSTEEN
- CELADON BAKSTEEN
- CELADON BAKSTEEN
- GEEL BAKSTEEN
- WIT PAAR
- WIT PAAR

alle maten zijn indicatief en dienen steeds ter plaatse te worden gecontroleerd

goedgekeurd en voor akkoord ondertekend

index	datum	opmerking	gekeurd door
D	-	-	URA
A	-	-	-
B	-	-	-
C	-	-	-