



Riolering  
Detail Uitstroom in wadi  
Nieuwe toestand

UITSTROOM IN WADI  
AANZICHT

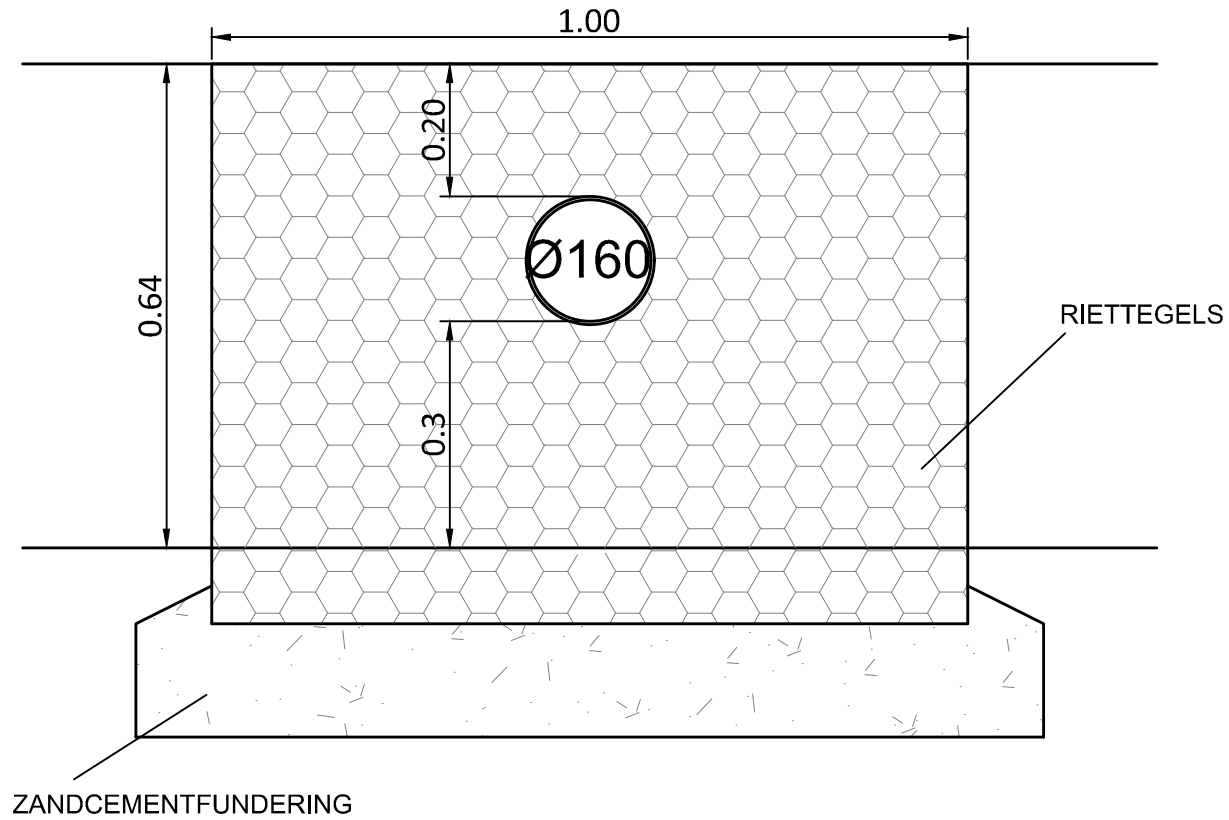

DOORSNEDE

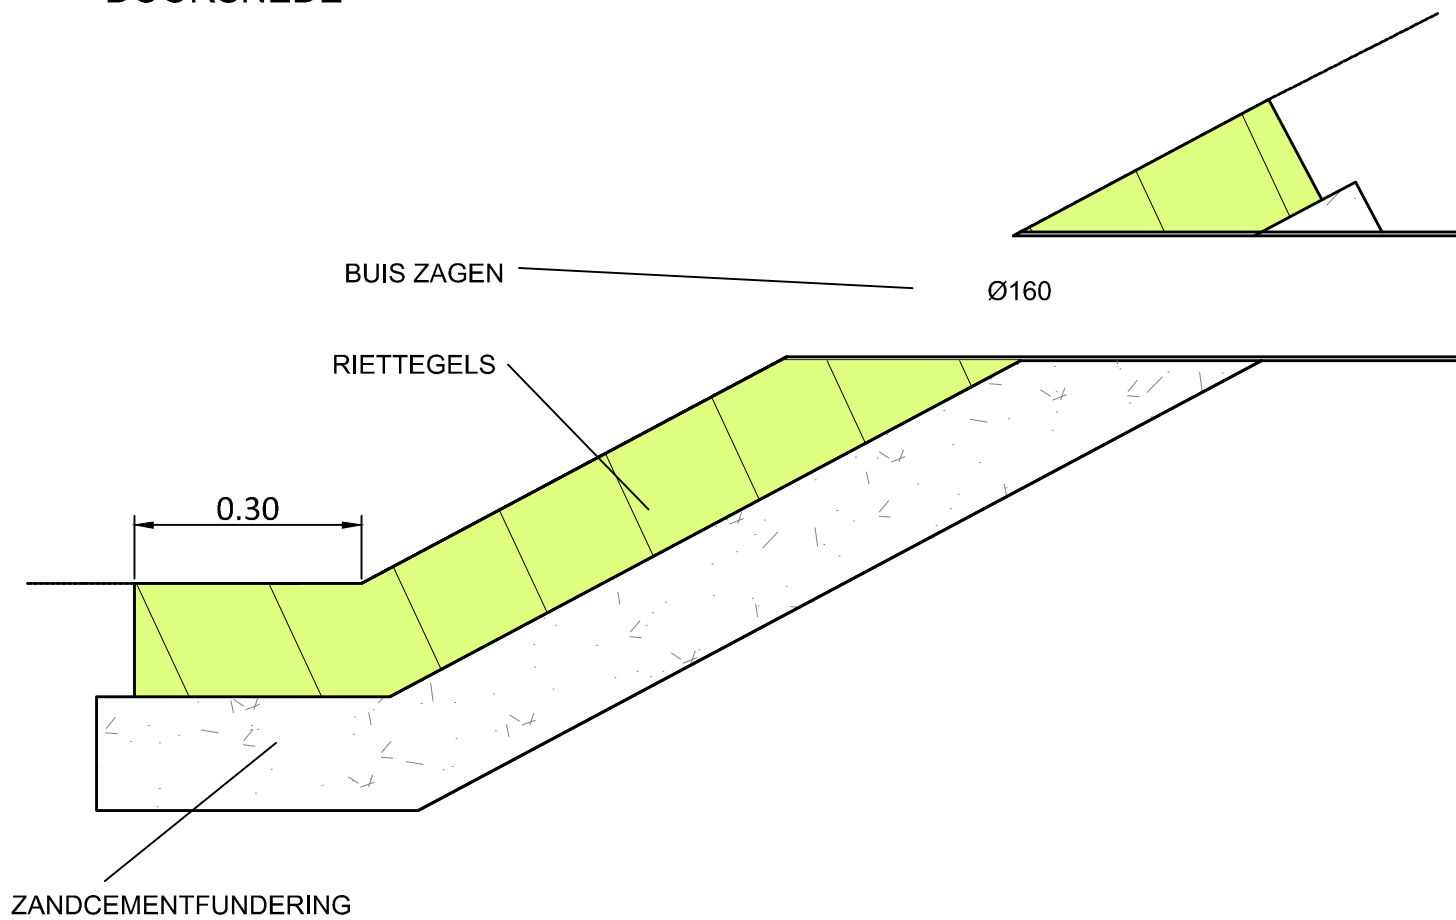

Alle peilen volgens TAW  
Referentiepeil 0.00m TAW



Schaal: 1/10

0 0.1m 0.2m 0.3m 0.4m 0.5m 0.6m