



Riolering
Detail OV1
Nieuwe toestand


OVERSTORTCONSTRUCTIE OV1
GRONDPLAN

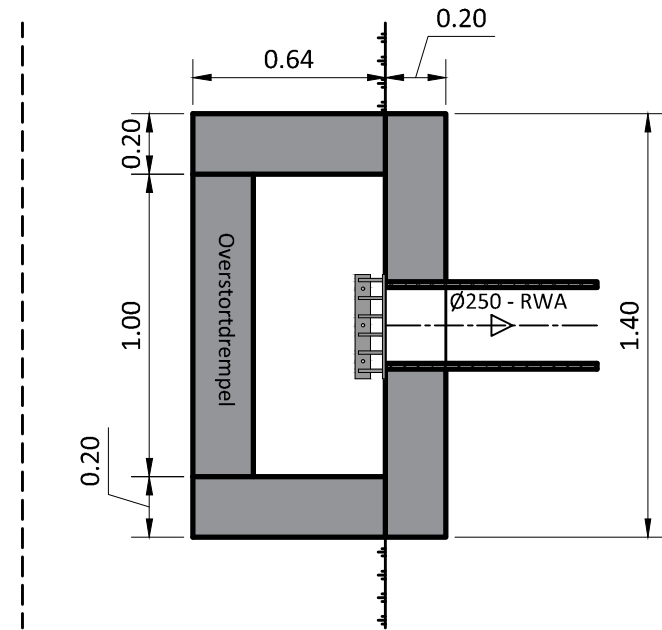

VOORAANZICHT

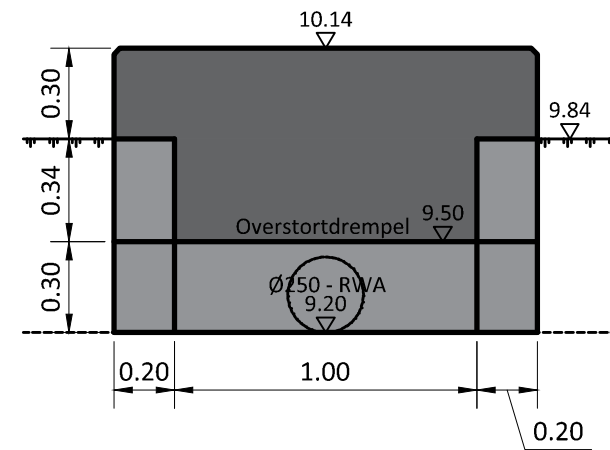

DOORSNEDE AA

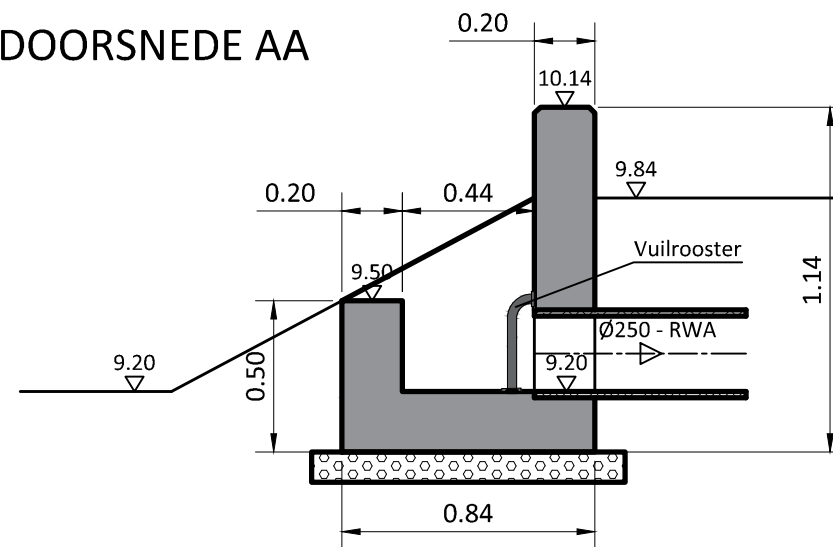

Alle peilen volgens TAW
Referentiepeil 0.00m TAW

Schaal: 1/25

0 0.25m 0.5m 0.75m 1m 1.25m 1.5m