



Verkavelingsaanvraag profielen bestaande gebouwen


Profiel woning 11-13

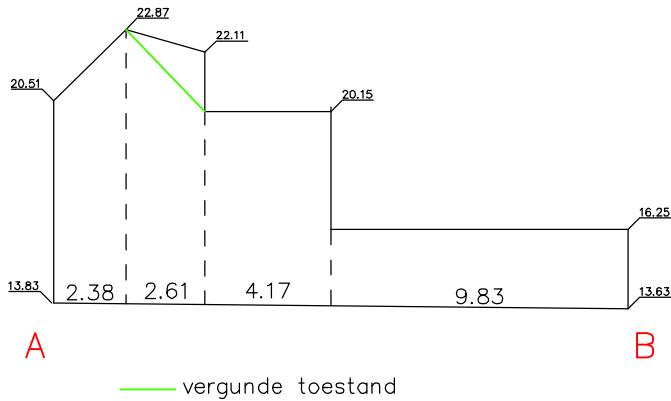

Profiel carport woning nr. 15

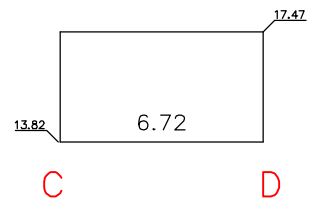

Profiel af te breken carport

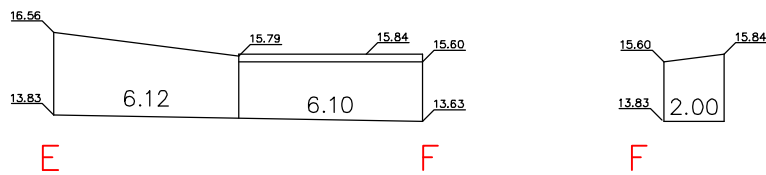

Schaal : 1/250