


# Inplantingsplan

Gent 23ste afdeling, sectie B, nr. 457/E6 en 457/F6

Stedenbouwkundige handeling: rooien van 2 bomen


**ZIE BIJZONDERE  
VOORWAARDE(N)**

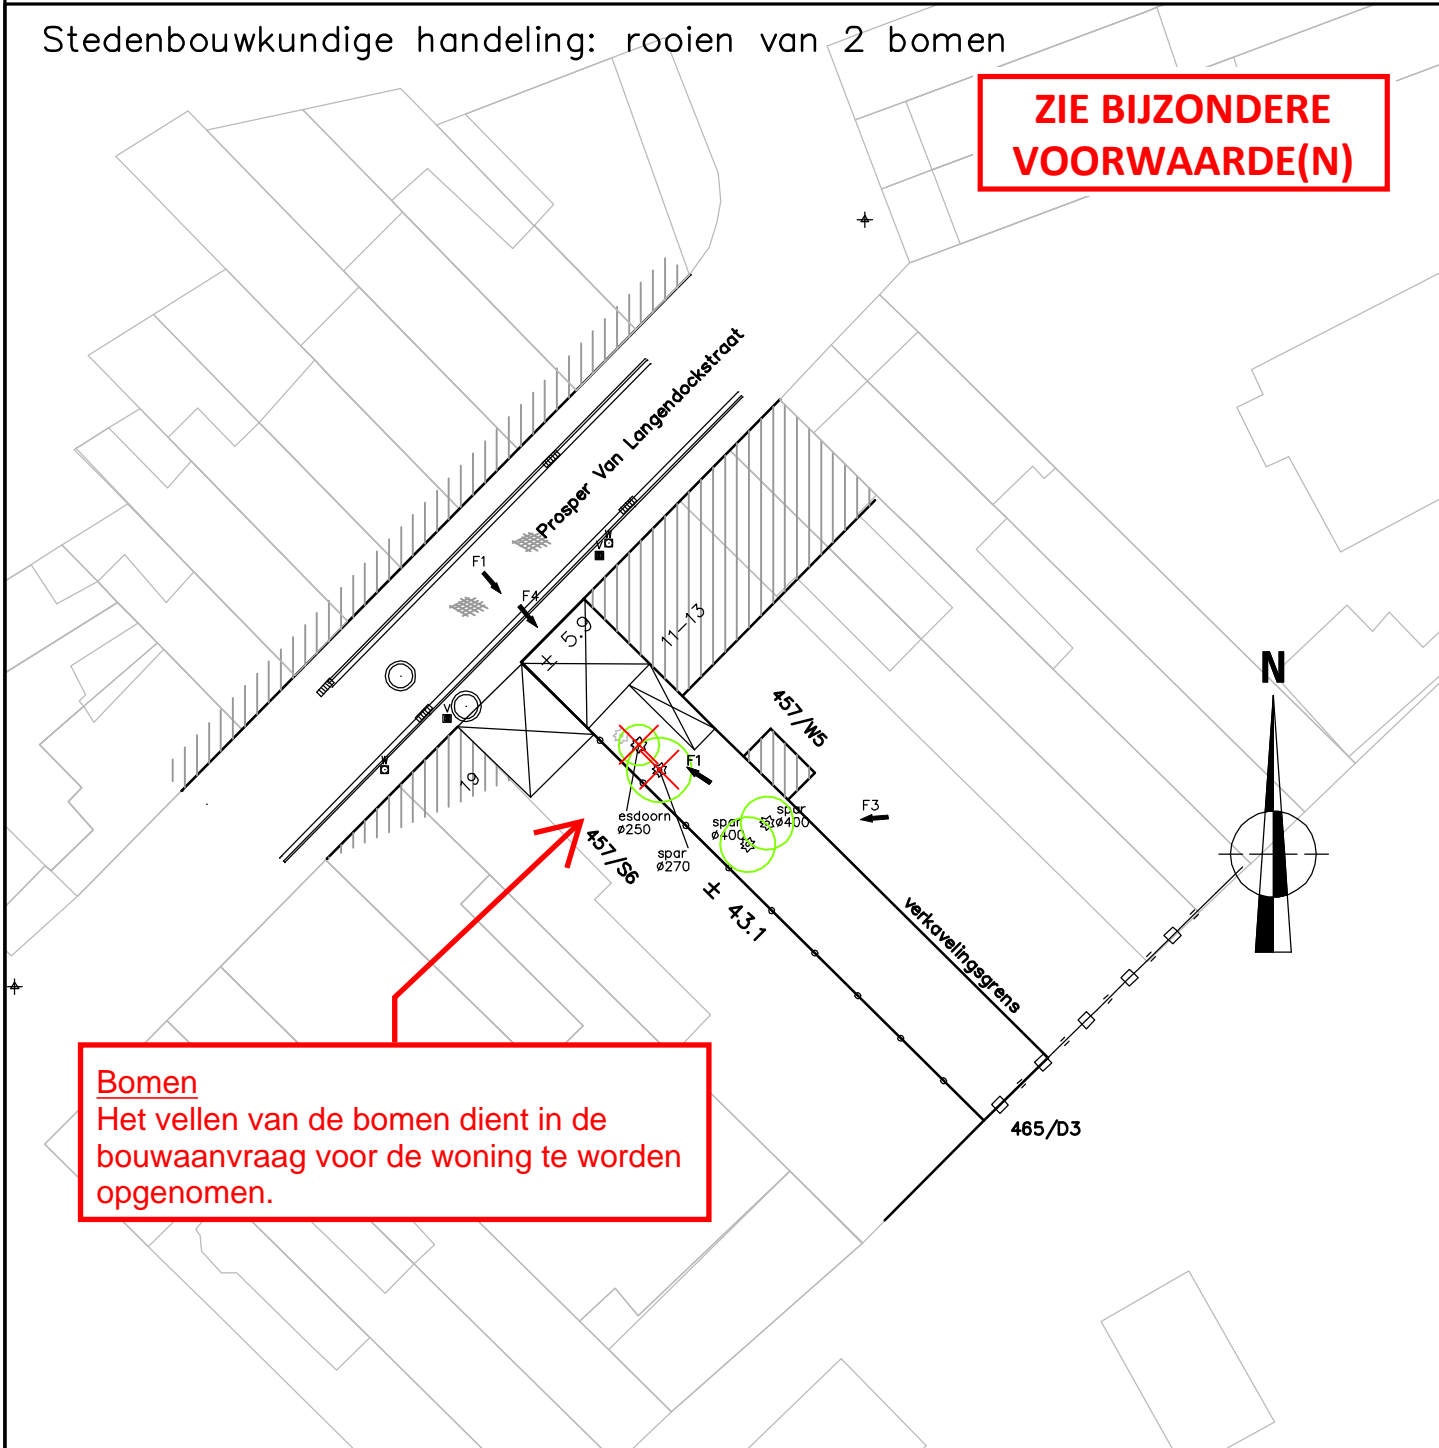


**Bomen**  
Het vellen van de bomen dient in de bouwaanvraag voor de woning te worden opgenomen.



Te rooien boom

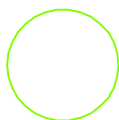

Kruinprojectie

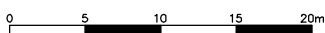

Schaal : 1/500



**Landmeter  
Audenaert**

Frans Van De Meulebrouckestraat 21  
9620 Zottegem  
Tel. 0497/90.59.24  
info@landmeteraudenaert.be