


Verkavelingsaanvraag bestaande toestand

Gent 23ste afdeling, sectie B, nr. 457/E6 en 457/F6

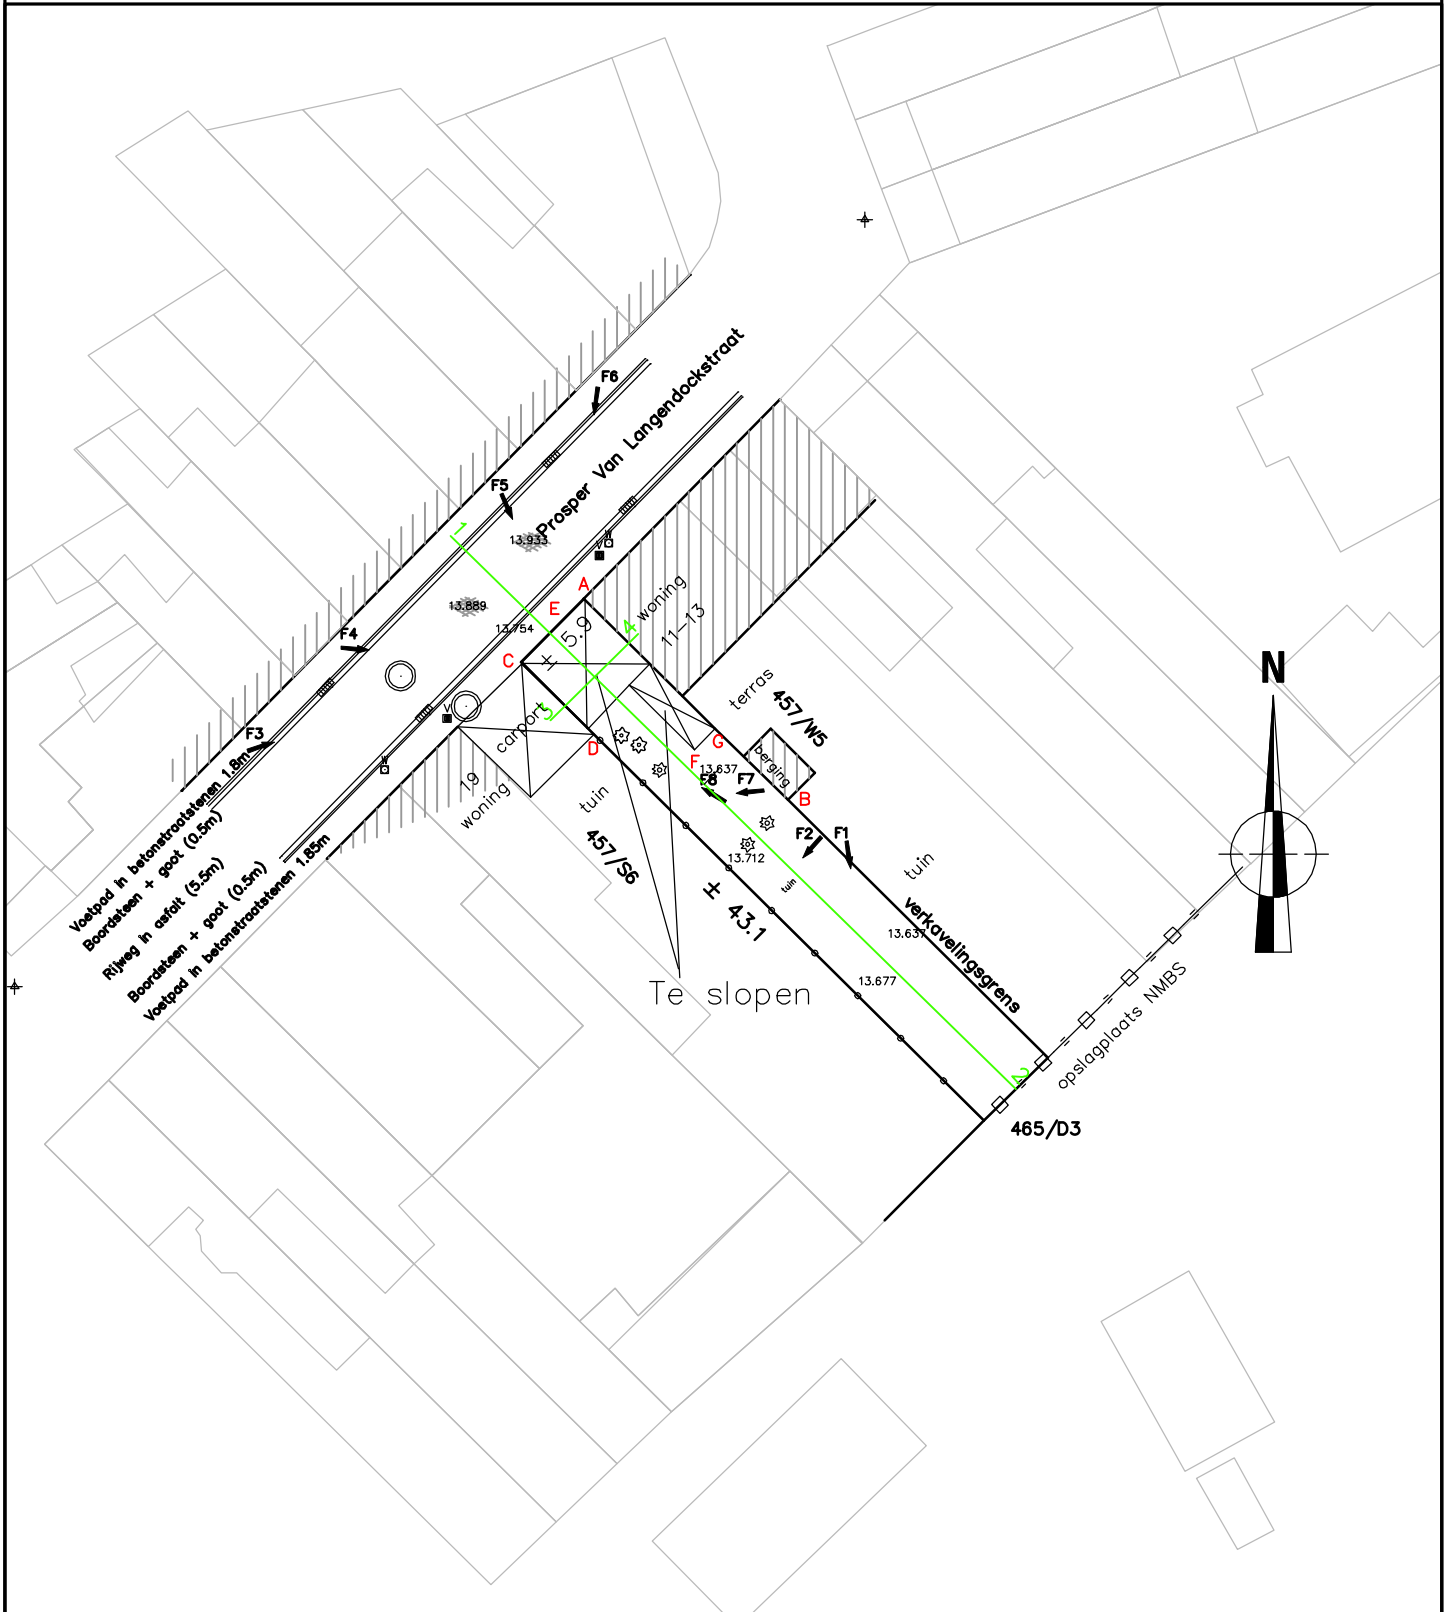

0 5 10 15 20m

Schaal : 1/500



**Landmeter
Audenaert**

Frans Van De Meulebrouckestraat 21
9620 Zottegem
Tel. 0497/90.59.24
info@landmeteraudenaert.be