


# Verkavelingsaanvraag nieuwe toestand

Gent 23ste afdeling, sectie B, nr. 457/E6 en 457/F6


**ZIE BIJZONDERE  
VOORWAARDE(N)**

**Bomen**

Het vellen van de bomen dient in de bouwaanvraag voor de woning te worden opgenomen.

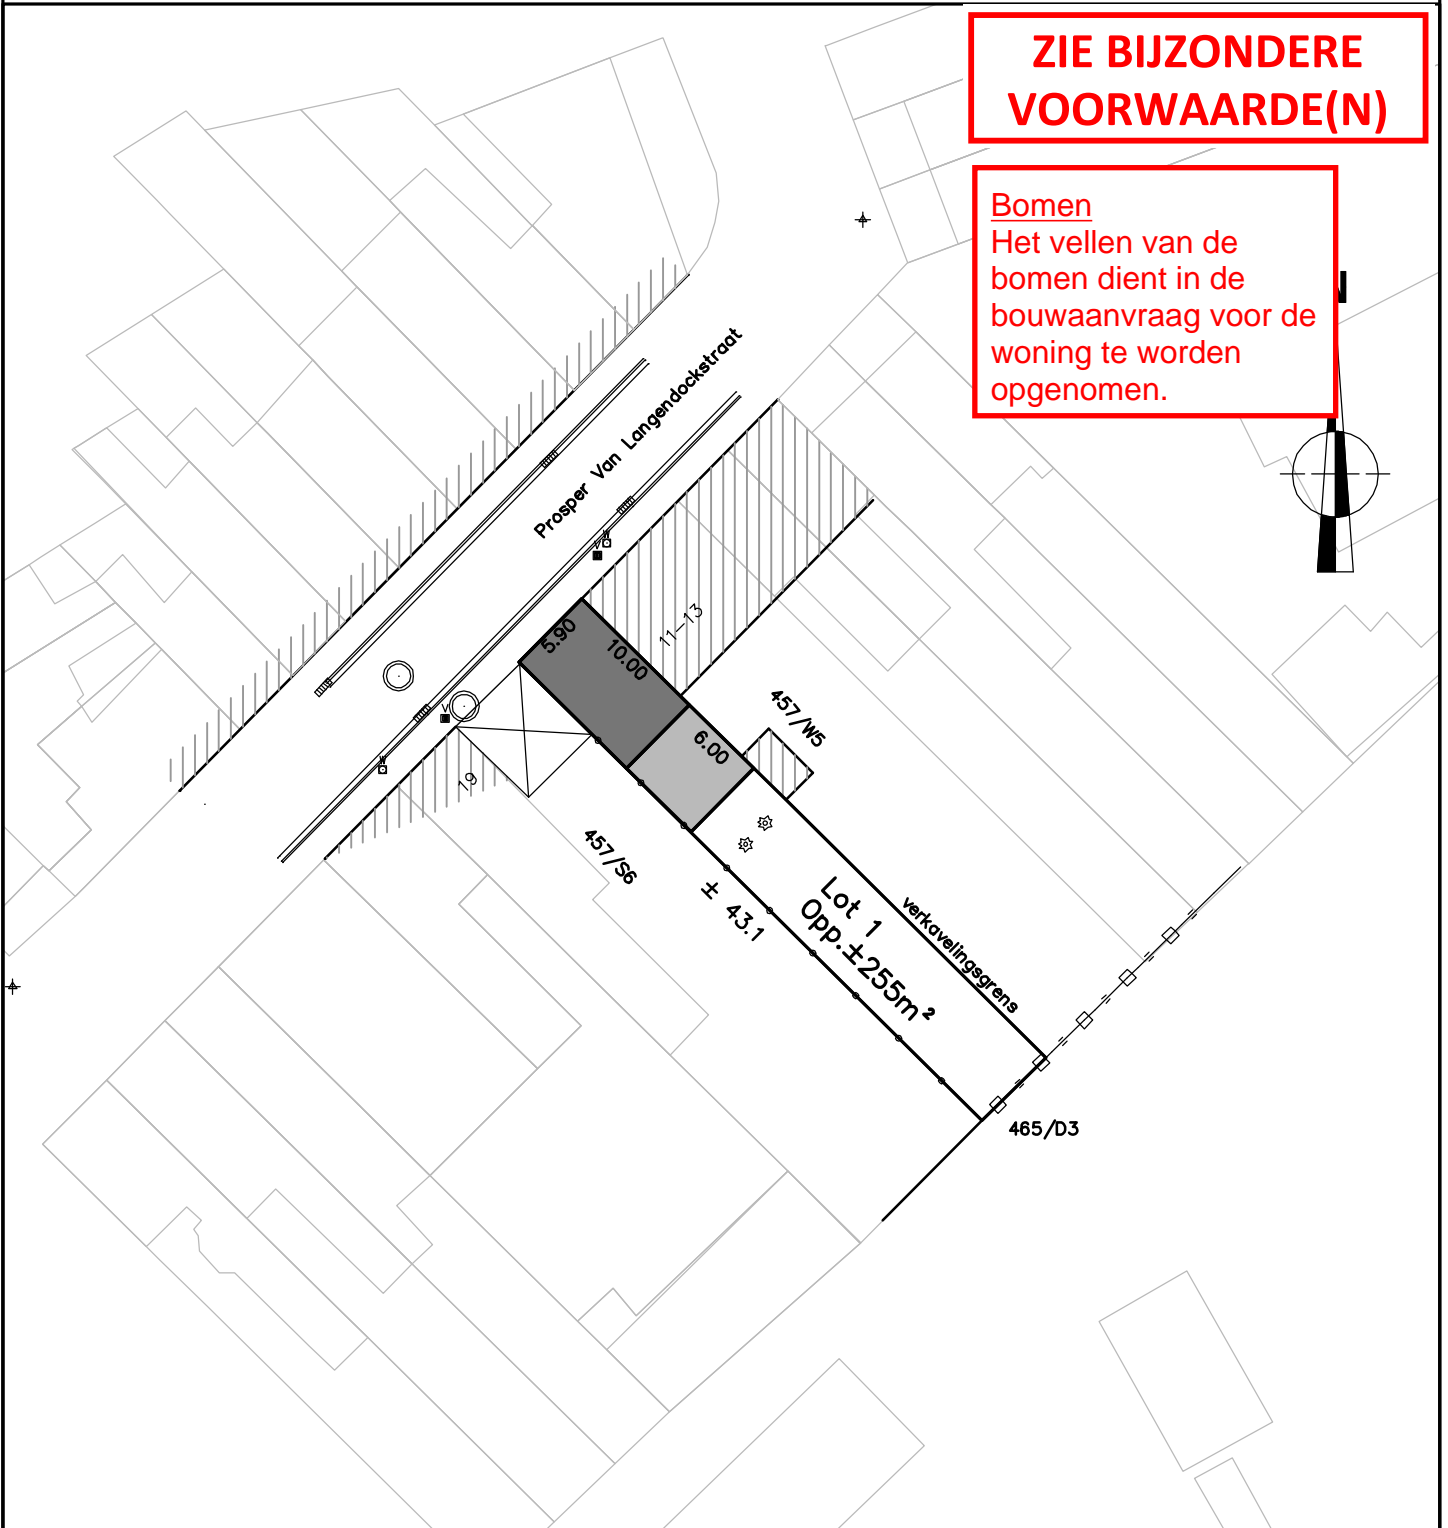

- Zone voor hoofdgebouw
- Zone voor bijgebouw

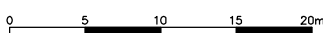

Schaal : 1/500



Frans Van De Meulebrouckestraat 21  
9620 Zottegem  
Tel. 0497/90.59.24  
info@landmeteraudenaert.be