


Nummering gevelmateriaal	
Nr.	Materiaal
1	Bestaand - Baksteen - rood halfsteens
2	Bestaand - Dakpannen - zwart
3	Bestaand - Buitenschrijnwerk - hout - wit
4	Bestaand - Afvoerpijp - grijs
5	Bestaand - Dakgoot - wit
6	Bestaand - Beton - grijs
7	Hout - planken verticaal met horizontale zaagsnede
8	Vezelcement - antraciet
9	Metaal - zink
10	Buitenschrijnwerk - alu - zwart
11	Beton - grijs
12	Afvoerpijp - grijs
13	Betontegels met open voeg

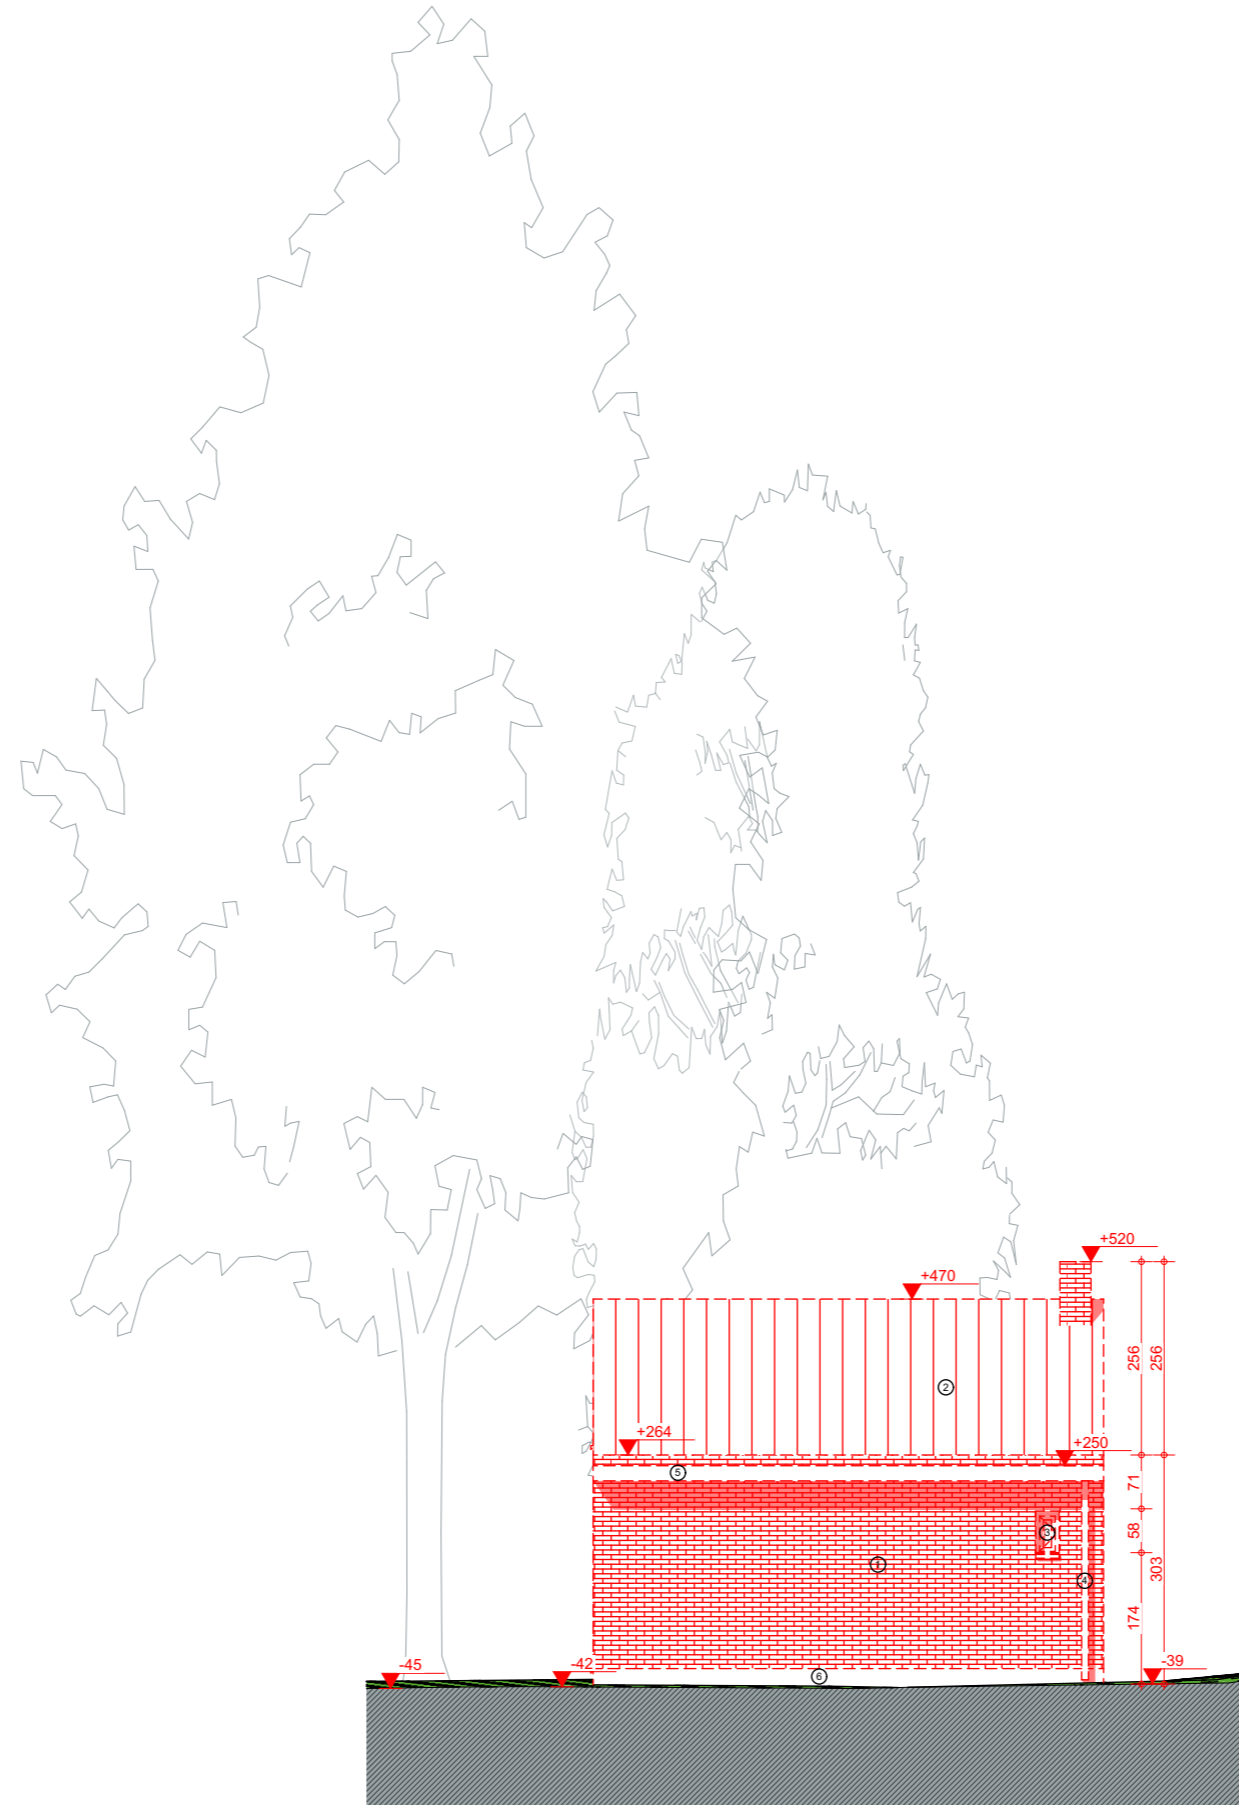

B Linkergevel

Schaal: 1:100

Datum: 23/02/2024

Dossiernummer: GDC23