ZIE BIJZONDERE VOORWAARDE(N)

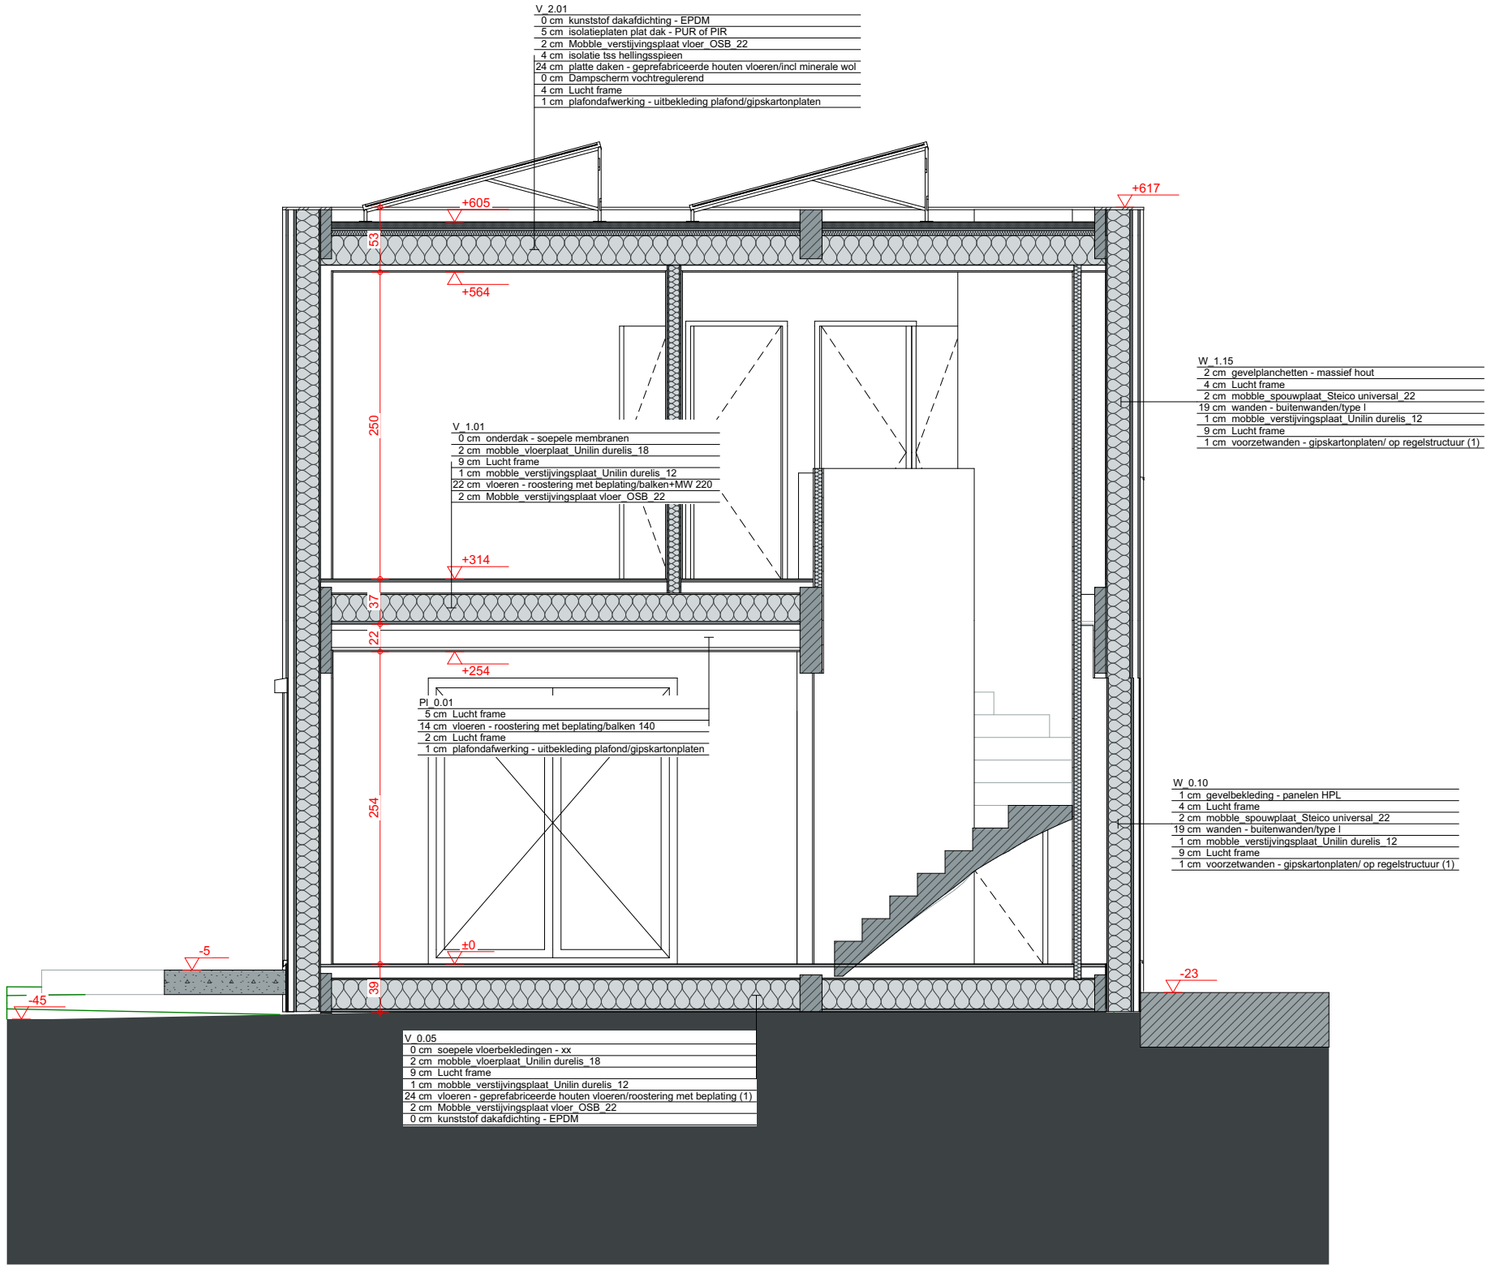

N Doorsnede A-A Schaal: 1:50 Datum: 23/02/2024 Dossiernummer: GDC23